


Planta Baixa

Área: 825,31 m²
Escala: 1/75

LEGENDA


SAÍDA	*PLACA DE SINALIZAÇÃO PARA ABANDONO DE LOCAL.*
■	*EXTINTOR DE PÓ QUÍMICO SECO - 4Kg - PQS.*
XX / XX (1, 2)	*PLACA DE SINALIZAÇÃO* *1- CÓDIGO DA PLACA* *2- DIMENSÃO*
LE	*LUMINÁRIA DE EMERGÊNCIA COM BLOCO AUTÔNOMO, 2 LÂMPADAS HALÓGENAS DE 55 W. A PROVA DE EXPLOSÃO E TEMP. RESISTÊNCIA AO FOGO = 70º C/h.*

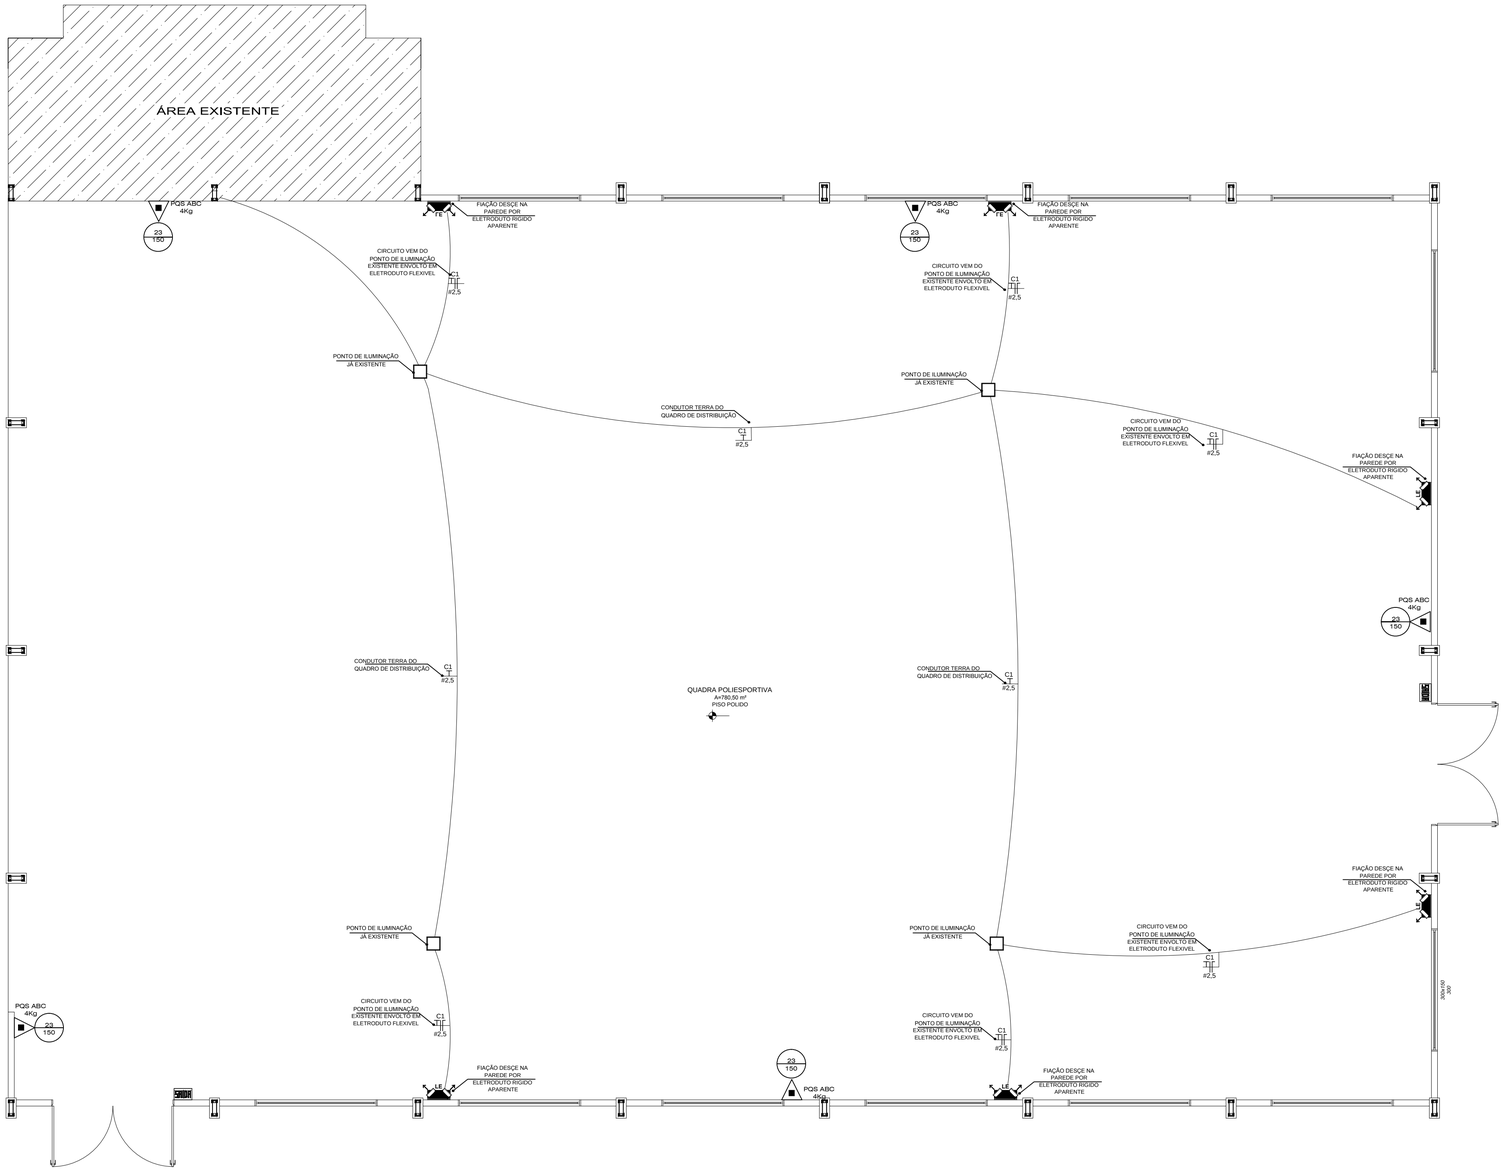

- A LUMINÁRIA SERÁ FORNECIDA POR BLOCOS AUTÔNOMOS E INTERLIGADOS A INSTALAÇÃO ELÉTRICA. TERÁ COMUTAÇÃO DO ESTADO DE VIGÍLIA PARA O ESTADO DE FUNCIONAMENTO NO MÁXIMO EM 5 SEGUNDOS E AUTONOMIA DE 1 HORA.
- A SUA INSTALAÇÃO SERÁ NA PAREDE A 2,50m DO PISO, NÃO ULTRAPASSANDO AS ABERTURAS DOS AMBIENTES.
- O MATERIAL DAS LUMINÁRIAS DEVERÁ SER DO TIPO QUE IMPEÇA A PROPAGAÇÃO DE CHAMAS E QUE SUA COMBUSTÃO PROVOQUE EMANAÇÃO MÍNIMA DE GASES, SUA RESISTÊNCIA SERÁ 70º POR 1 HORA. NO MÍNIMO.
- AS LUMINÁRIAS NÃO PODERÃO CAUSAR OFUSCAMENTO, NEM RETER FUMAÇA. GARANTIR NÍVEL MÍNIMO DE ILUMINAÇÃO A NÍVEL DO PISO: 5 LUX NOS DESNÍVEIS E 3 LUX NOS LOCAIS PLANOS.
- A FONTE ALIMENTADORA SERÁ POR CIRCUITO ELETRÔNICO PARA RECARGA AUTOMÁTICA DA BATERIA DE 10% DA TENSÃO NOMINAL, RECUPERAÇÃO DA CARGA EM 12:00hs. A TOMADA PARA LIGAÇÃO DEVERÁ ESTAR LIGADA NO QUADRO DE DISTRIBUIÇÃO POR CIRCUITOS PROTEGIDOS POR DISJUNTORES TERMOMAGNÉTICOS.
- TERÁ SECCIONADOR DE PROTEÇÃO QUANDO A FONTE ATINGIR O LIMITE DE DESCARGA ÚTIL: SINALIZAÇÃO LUMINOSA PARA MOSTRAR A SITUAÇÃO DOS CIRCUITOS DE CARGA, CONTROLE E PROTEÇÃO DA BATERIA.
- A CUMUTAÇÃO DO ESTADO DE VIGÍLIA PARA O ESTADO DE FUNCIONAMENTO E VICE-VERSA, DEVE ACONTECER PARA VALORES DE TENSÃO DA REDE NORMAL ENTRE 70% / 85%, NO MÁXIMO EM 5 SEGUNDOS.
- OS CONDUTORES SERÃO DO TIPO "ANTI-CHAMA", DIMENSIONADOS PARA A QUEDA DE TENSÃO, NÃO EXCEDENDO 4%. A LIGAÇÃO DOS PONTOS DE LUZ SERÁ EM SÉRIE. OS CONDUTORES SERÃO EMBUTIDOS EM ELETRODUTOS RÍGIDOS (PVC). QUANDO EXTERNOS OU INSTALAÇÕES APARENTES SEÃO METÁLICOS E EM ÁREAS DE RISCOS DEVEM SER ISOLADOS TERMICAMENTE E A PROVA DE FOGO.

DET. ILUMINAÇÃO BLOCO AUTÔNOMO


ESCALA: 1 : 20

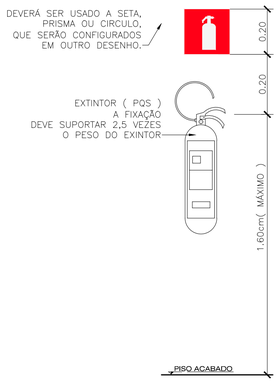

DET. SINALIZAÇÃO PARA EXTINTOR

ESCALA = 1 : 20

MEDIDAS EM METROS. DIVERGÊNCIA ENTRE COTA E ESCALA, PREVALECE AS COTAS.

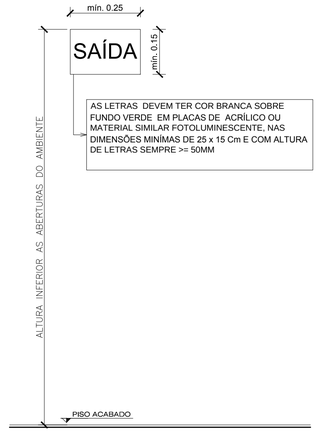

DET. PLACA DE ABANDONO DE LOCAL

ESCALA: 1 : 20

CONTEÚDO -
PLANTA BAIXA PPCI

PROPRIETÁRIO -
PREFEITURA MUNICIPAL DE CACIQUE DOBLE

ENDEREÇO OBRA -
RUA ÉDIMO LUIZ TONIAL - CACIQUE DOBLE - RS

PROJETO -	ÁREA -	ÁREA TERRENO
MELHORAMENTO DE INFRAESTRUTURA ESPORTIVA	825,31M²	

PREFEITURA MUNICIPAL DE CACIQUE DOBLE

AV. KAINGANG, 292 - FONE - (54)3552-1244 - CACIQUE DOBLE
E-mail: pmcaciqueadm@ouronetonline.com.br

PROJETO

CARLA RAGNINI
ENG. CREA-RS 137639-6

PROPRIETÁRIO

PREFEITURA MUNICIPAL DE CACIQUE DOBLE
CPF - 876.136.00/0001-03

OBS. -

DATA -	VISTO -	ESCALA -	PRANCHA -
13/06/2018		INDICADA	P-01

DESENHO -
CARLA RAGNINI