

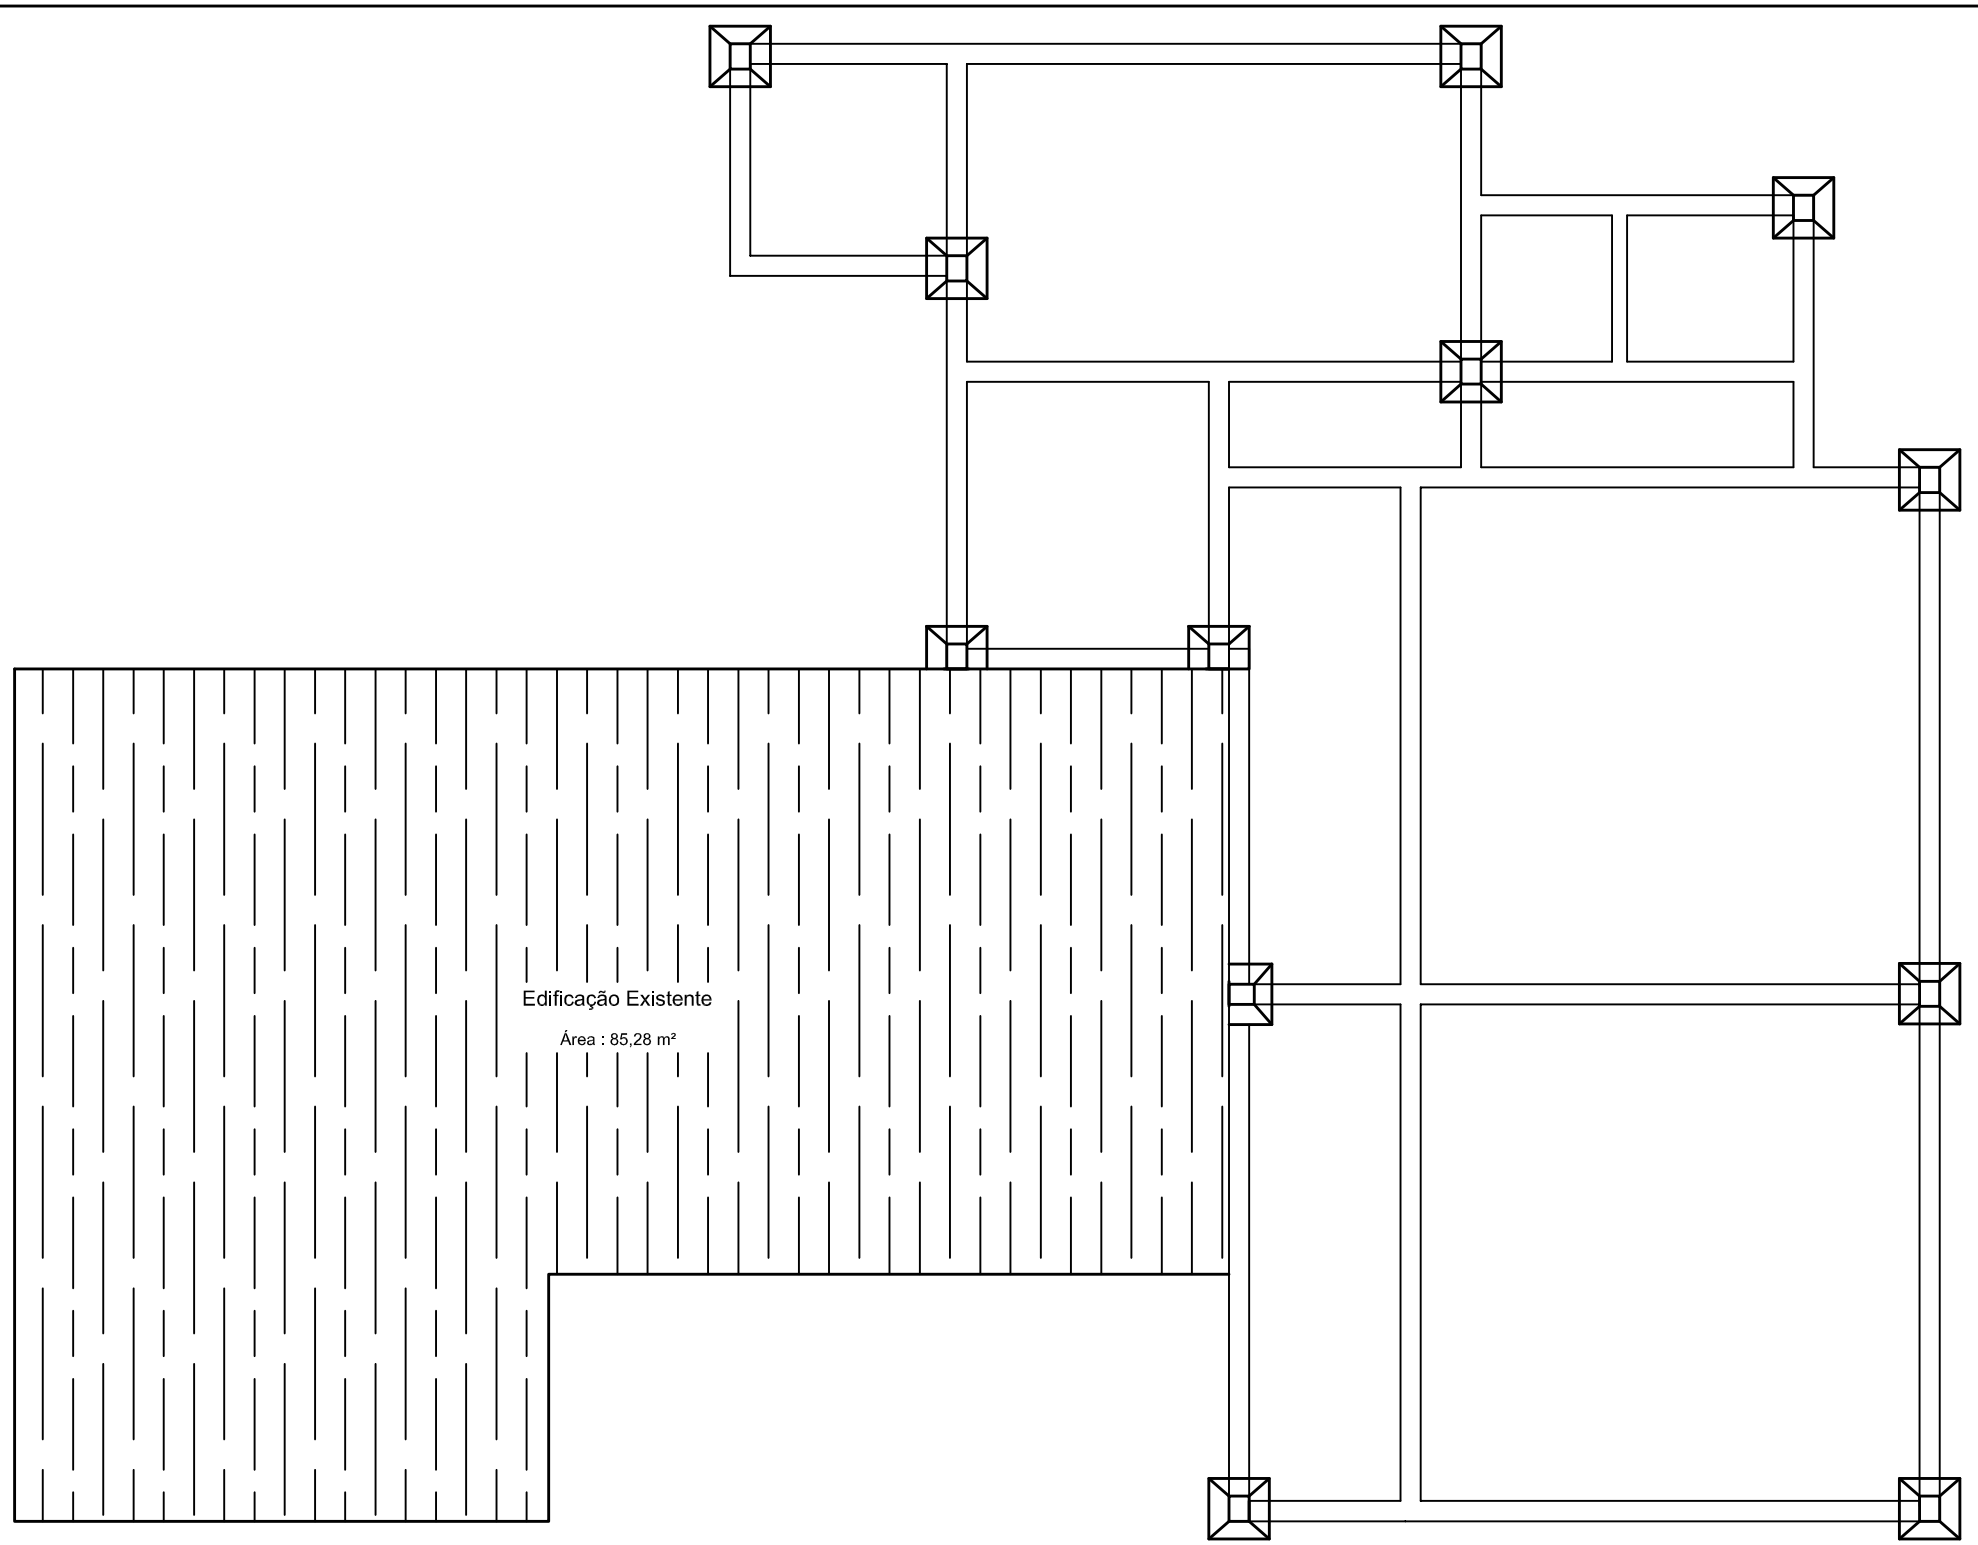


Planta Baixa Sapatas, Pilares e Vigas

Área:115,40m²
Escala: 1/75

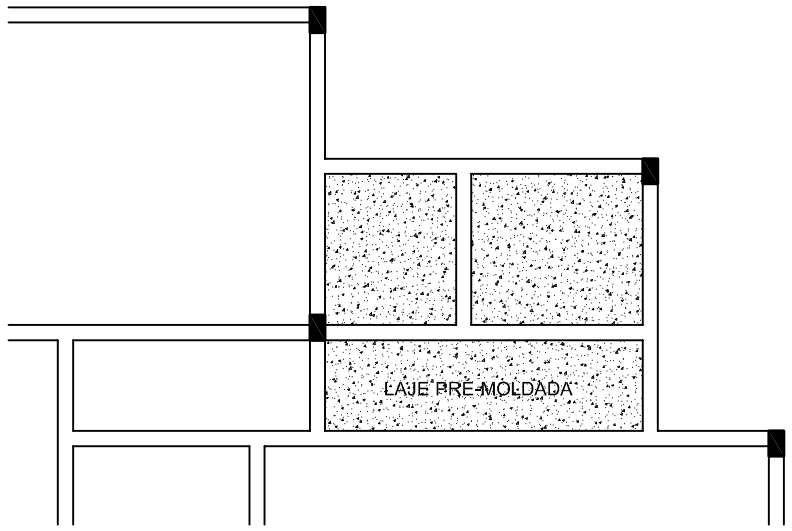

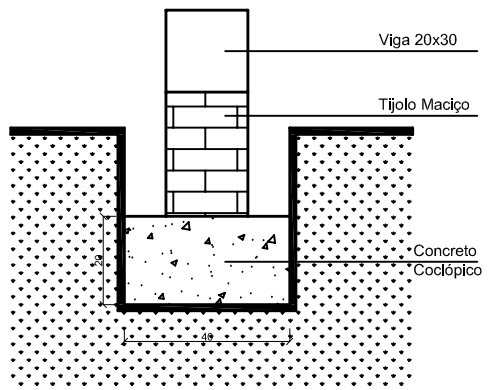

Detalhe Funfação

Escala: 1/100



Detalhe Viga Superior

Escala: 1/100


VIGAS SUPERIOR
Vigas de largura igual a espessura da paredeX20 cm;
Armadura com 4 barras de ferro 8 mm com estribos de ferro 5 mm espaçados a cada 12 cm



Detalhe Pilares

Escala: 1/100


PILARES
Pilares de largura igual a espessura da paredeX25 cm;
Armadura com 4 barras de ferro 10 mm com estribos de ferro 5 mm espaçados a cada 12 cm

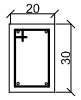

Detalhe Viga de Baldrame

Escala: 1/100

VIGAS DE BALDRAME
Vigas de 20X30 cm toda impermeabilizada dos lados e em cima;
Armadura com 4 barras de ferro 8 mm com estribos de ferro 5 mm espaçados a cada 15 cm

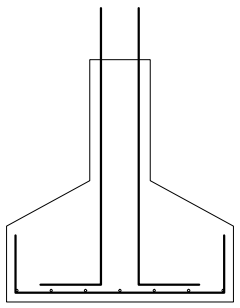

Detalhe Sapata

Escala: 1/100

SAPATAS
Sapatas de 0,60X0,60 m
Armadura com malha de ferro 10 mm a cada 11 cm com gancho

PILARETES
Pilaretes das terão seção de 20X25
Armadura com 4 barras de ferro 10 mm com estribos de ferro 5 mm espaçados a cada 12 cm

PREFEITURA MUNICIPAL DE CACIQUE DOBLE

AV. KAINGANG, 292 - FONE - (54)3552-1244 - CACIQUE DOBLE - E-mail: pmcaciqueadm@ouronetonline.com.br

CONTEÚDO -
PLANTA BAIXA ESTRUTURAL - DETALHES

ENDEREÇO OBRA -
COMUNIDADE INDÍGENA - CACIQUE DOBLE - RS

ESCALA -
INDICADAS

PROJETO -
AMPLIAÇÃO DA ESCOLA GER SI MY SER

ÁREA -
115,40M²

ANEXO -
01-C

ENG. CARLA RAGNINI - CREA 137639-6

DATA -
28/08/2017