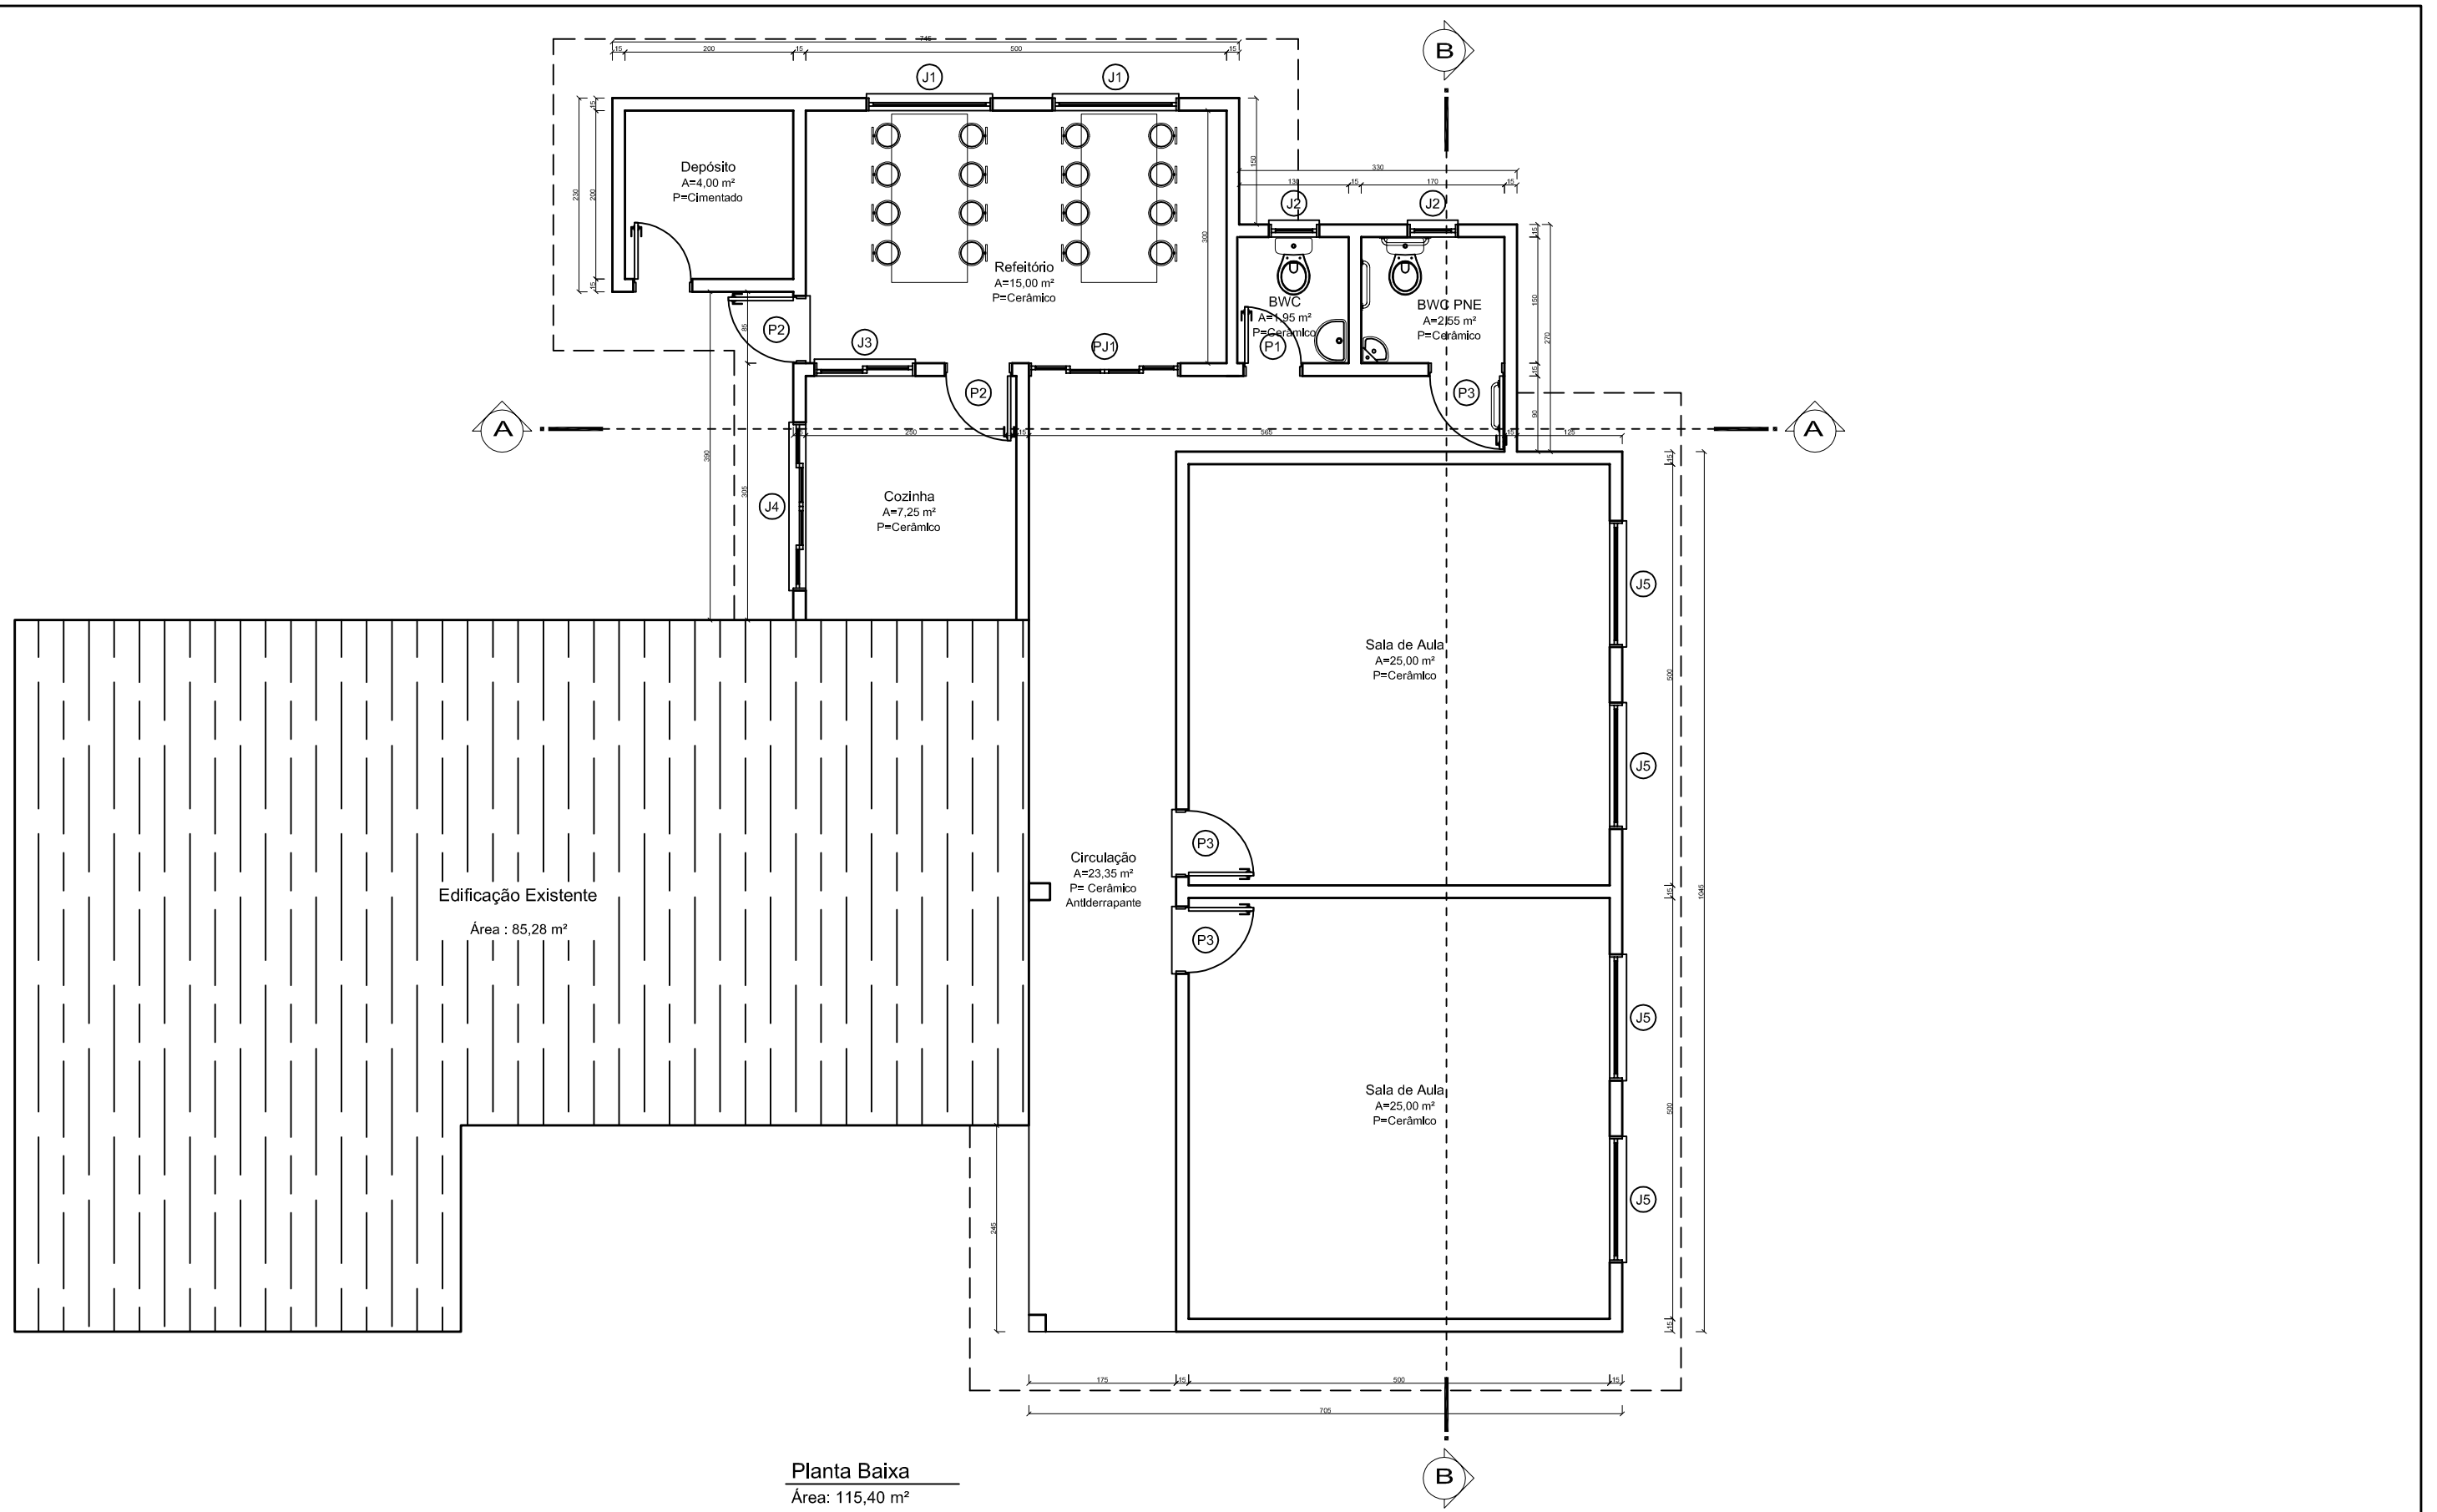


Planta Baixa

Área: 115,40 m²
Escala: 1/75

TABELA DE ESQUADRIAS

COD	TIPO	LARGURA	ALTURA	PARAPEITO	MATERIAL	QTD	ÁREA (m²)
J1	Janela basculante	150	100	110	Aço e Vidro	2	1,50
J2	Janela basculante	60	120	90	Aço e Vidro	2	0,72
J3	Janela de correr 2 folhas	120	100	110	Aço e Vidro	1	1,20
J4	Janela de correr 4 folhas	200	100	110	Aço e Vidro	1	2,00
J5	Janela basculante	150	120	90	Aço e Vidro	4	1,80
P1	Porta de abrir	70	210	-	Aço	1	1,47
P2	Porta de abrir	80	210	-	Aço	2	1,68
P3	Porta de abrir	90	210	-	Aço	3	1,89
PJ1	Porta-janela 4 folhas	180	210	-	Madeira	1	3,78

PREFEITURA MUNICIPAL DE CACIQUE DOBLE

AV. KAINGANG, 292 - FONE - (54)3552-1244 - CACIQUE DOBLE - E-mail: pmcacique adm@ouronetonline.com.br

CONTEÚDO -
PLANTA BAIXA

ENDEREÇO OBRA -
COMUNIDADE INDÍGENA - CACIQUE DOBLE - RS

ESCALA -
INDICADAS

PROJETO -
AMPLIAÇÃO DA ESCOLA GER SI MY SER

ÁREA -
115,40M²

ANEXO -
01-A

ENG. CARLA RAGNINI - CREA 137639-6

DATA -
28/08/2017