

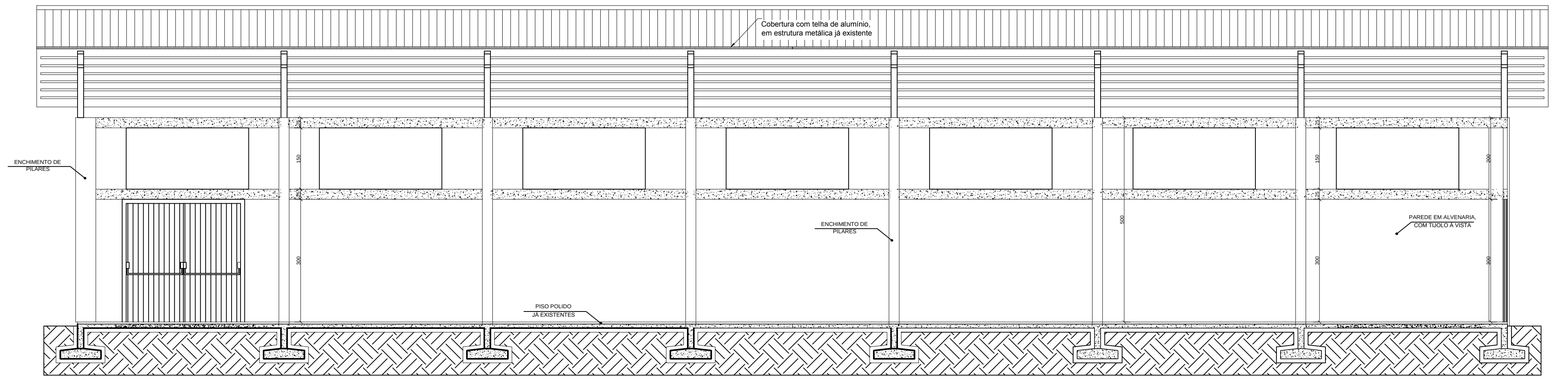


Corte AA
Escala: 1/75

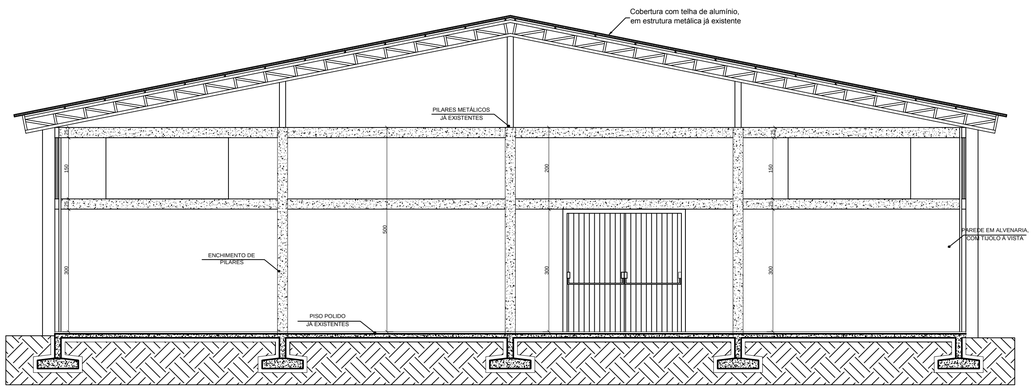

Corte BB
Escala: 1/75

RUA EDIMO LUIZ TONIAL

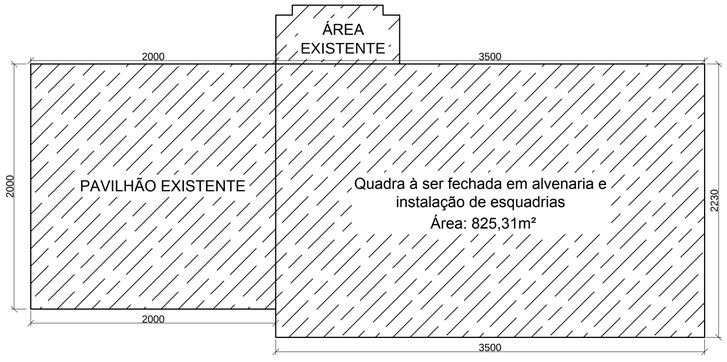

Planta de Locação/ Localização
Escala: 1/250

CONTEÚDO - PLANTA SITUAÇÃO/LOCALIZAÇÃO, CORTE AA, CORTE BB			
PROPRIETÁRIO - PREFEITURA MUNICIPAL DE CACIQUE DOBLE			
ENDEREÇO OBRA - RUA ÉDIMO LUIZ TONIAL - CACIQUE DOBLE - RS			
PROJETO - MELHORAMENTO DE INFRAESTRUTURA ESPORTIVA	ÁREA - 825,31M²	ÁREA TERRENO	

PREFEITURA MUNICIPAL DE CACIQUE DOBLE

AV. KAINGANG, 292 - FONE - (54)3552-1244 - CACIQUE DOBLE
E-mail: pmcaciqueadm@ouronetonline.com.br

PROJETO	PROPRIETÁRIO
CARLA RAGNINI ENG. CREA-RS 137639-6	PREFEITURA MUNICIPAL DE CACIQUE DOBLE CPF - 876.136.00/0001-03

OBS. -

DATA - 13/06/2018	VISTO -	ESCALA - INDICADA	PRANCHA - A-02
DESENHO - CARLA RAGNINI			