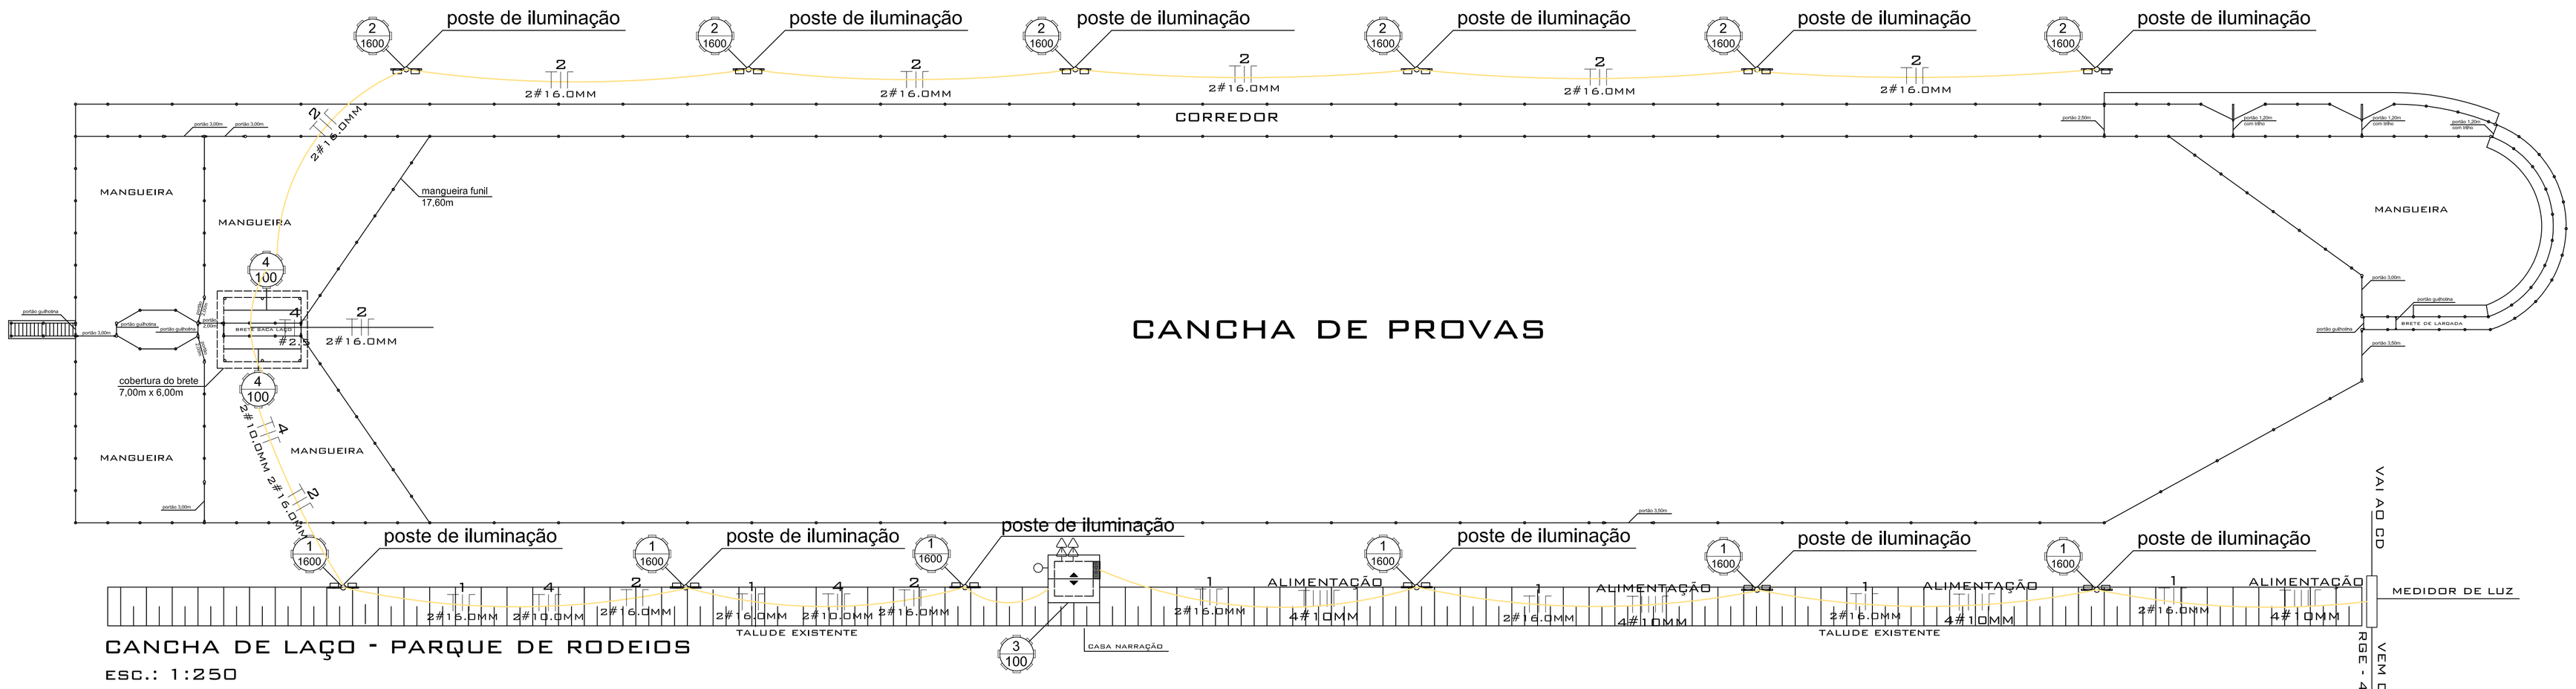


CANCHA DE LAÇO - PARQUE DE RODEIOS

ESC.: 1:250


NOTA:
- POSTE DE CONCRETO H=9,00M;
- QUATRO REFRETORES 400W BRANCO EM CADA POSTE;
- CIRCUITOS INDIVIDUAIS EM CADA LATERAL DA CANCHA, COM ACIONAMENTO NO CD JUNTO A CASA DE NARRAÇÃO;

QUADRO DE CARGAS

LOCAL	CIRC.	LAMPADAS			TOMADAS		CHUVEIRO	LAMPADAS		TOTAL	DIJ.	COND.
CD	Nº	100 W	1 x 40w	2 x 40w	100 W	600 W	7500 W	400		WATTS	AMPERES	MM
CASA NARR. CD 1	1	-	-	-	-	-	-	24	-	9600	50	16,0
	2	-	-	-	-	-	-	24	-	9600	20	16,0
	3	1	-	-	4	-	-	-	-	500	20	2,5
	4	2	-	-	-	-	-	-	-	200	15	2,5
SUB TOTAL										19900	2 x 70	16,0
TOTAL GERAL										19900	2 x 70	16,0

LEGENDA ELÉTRICO:

- CAIXA DO MEDIDOR
- CAIXA DE DISTRIBUIÇÃO
- LÂMPADA ARRANDELA NA PAREDE
- LAMPADA DE LED
- INTERRUPTOR SIMPLES
- INTERRUPTOR DUPLO
- INTERRUPTOR TRIPLO
- INTERRUPTOR TRIPLO
- TOMADA/INTERRUPTOR 220V H=1.10M
- TOMADA 220V H=0.30M
- TOMADA 220V H= 1.10M
- TOMADA 220V H=2.10M
- PONTO TELEFONE H=0.30M
- PONTO TELEFONE H=1.10M
- PONTO "TV" NA PAREDE
- INTERRUPTOR CAMPAINHA
- CAMPAINHA
- FASE, NEUTRO, TERRA E RETORNO

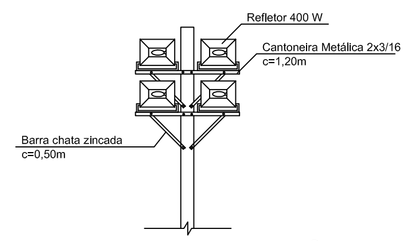

DETALHE POSTE DE ILUMINAÇÃO

ESC. 1/50

CONTEÚDO -
INSTALAÇÕES ELÉTRICAS

PROPRIETÁRIO -
PREFEITURA MUNICIPAL DE CACIQUE DOBLE

ENDEREÇO OBRA -
PARQUE DE EVENTOS SIMÃO PEDRO TONIAL - CACIQUE DOBLE - RS

PROJETO -	ÁREA -	ÁREA TOTAL -
CANCHA DE LAÇO - PARQUE DE RODEIO	XXX,XXM²	XXX,XXM²

PREFEITURA MUNICIPAL DE CACIQUE DOBLE

AV. KAINGANG, 292 - FONE - (54)3552-1244 - CACIQUE DOBLE
E-mail: pmcacliqueadm@ouronetonline.com.br

PROJETO

CARLA RAGNINI
ENG. CREA-RS 137639-6

PROPRIETÁRIO

PREFEITURA MUNICIPAL DE CACIQUE DOBLE
CPF - 876.136.00/0001-03

OBS. -

DATA -	VISTO -	ESCALA -	NÚMERO -
10/03/2017		INDICADA	A-02
DESENHO - CARLA RAGNINI			