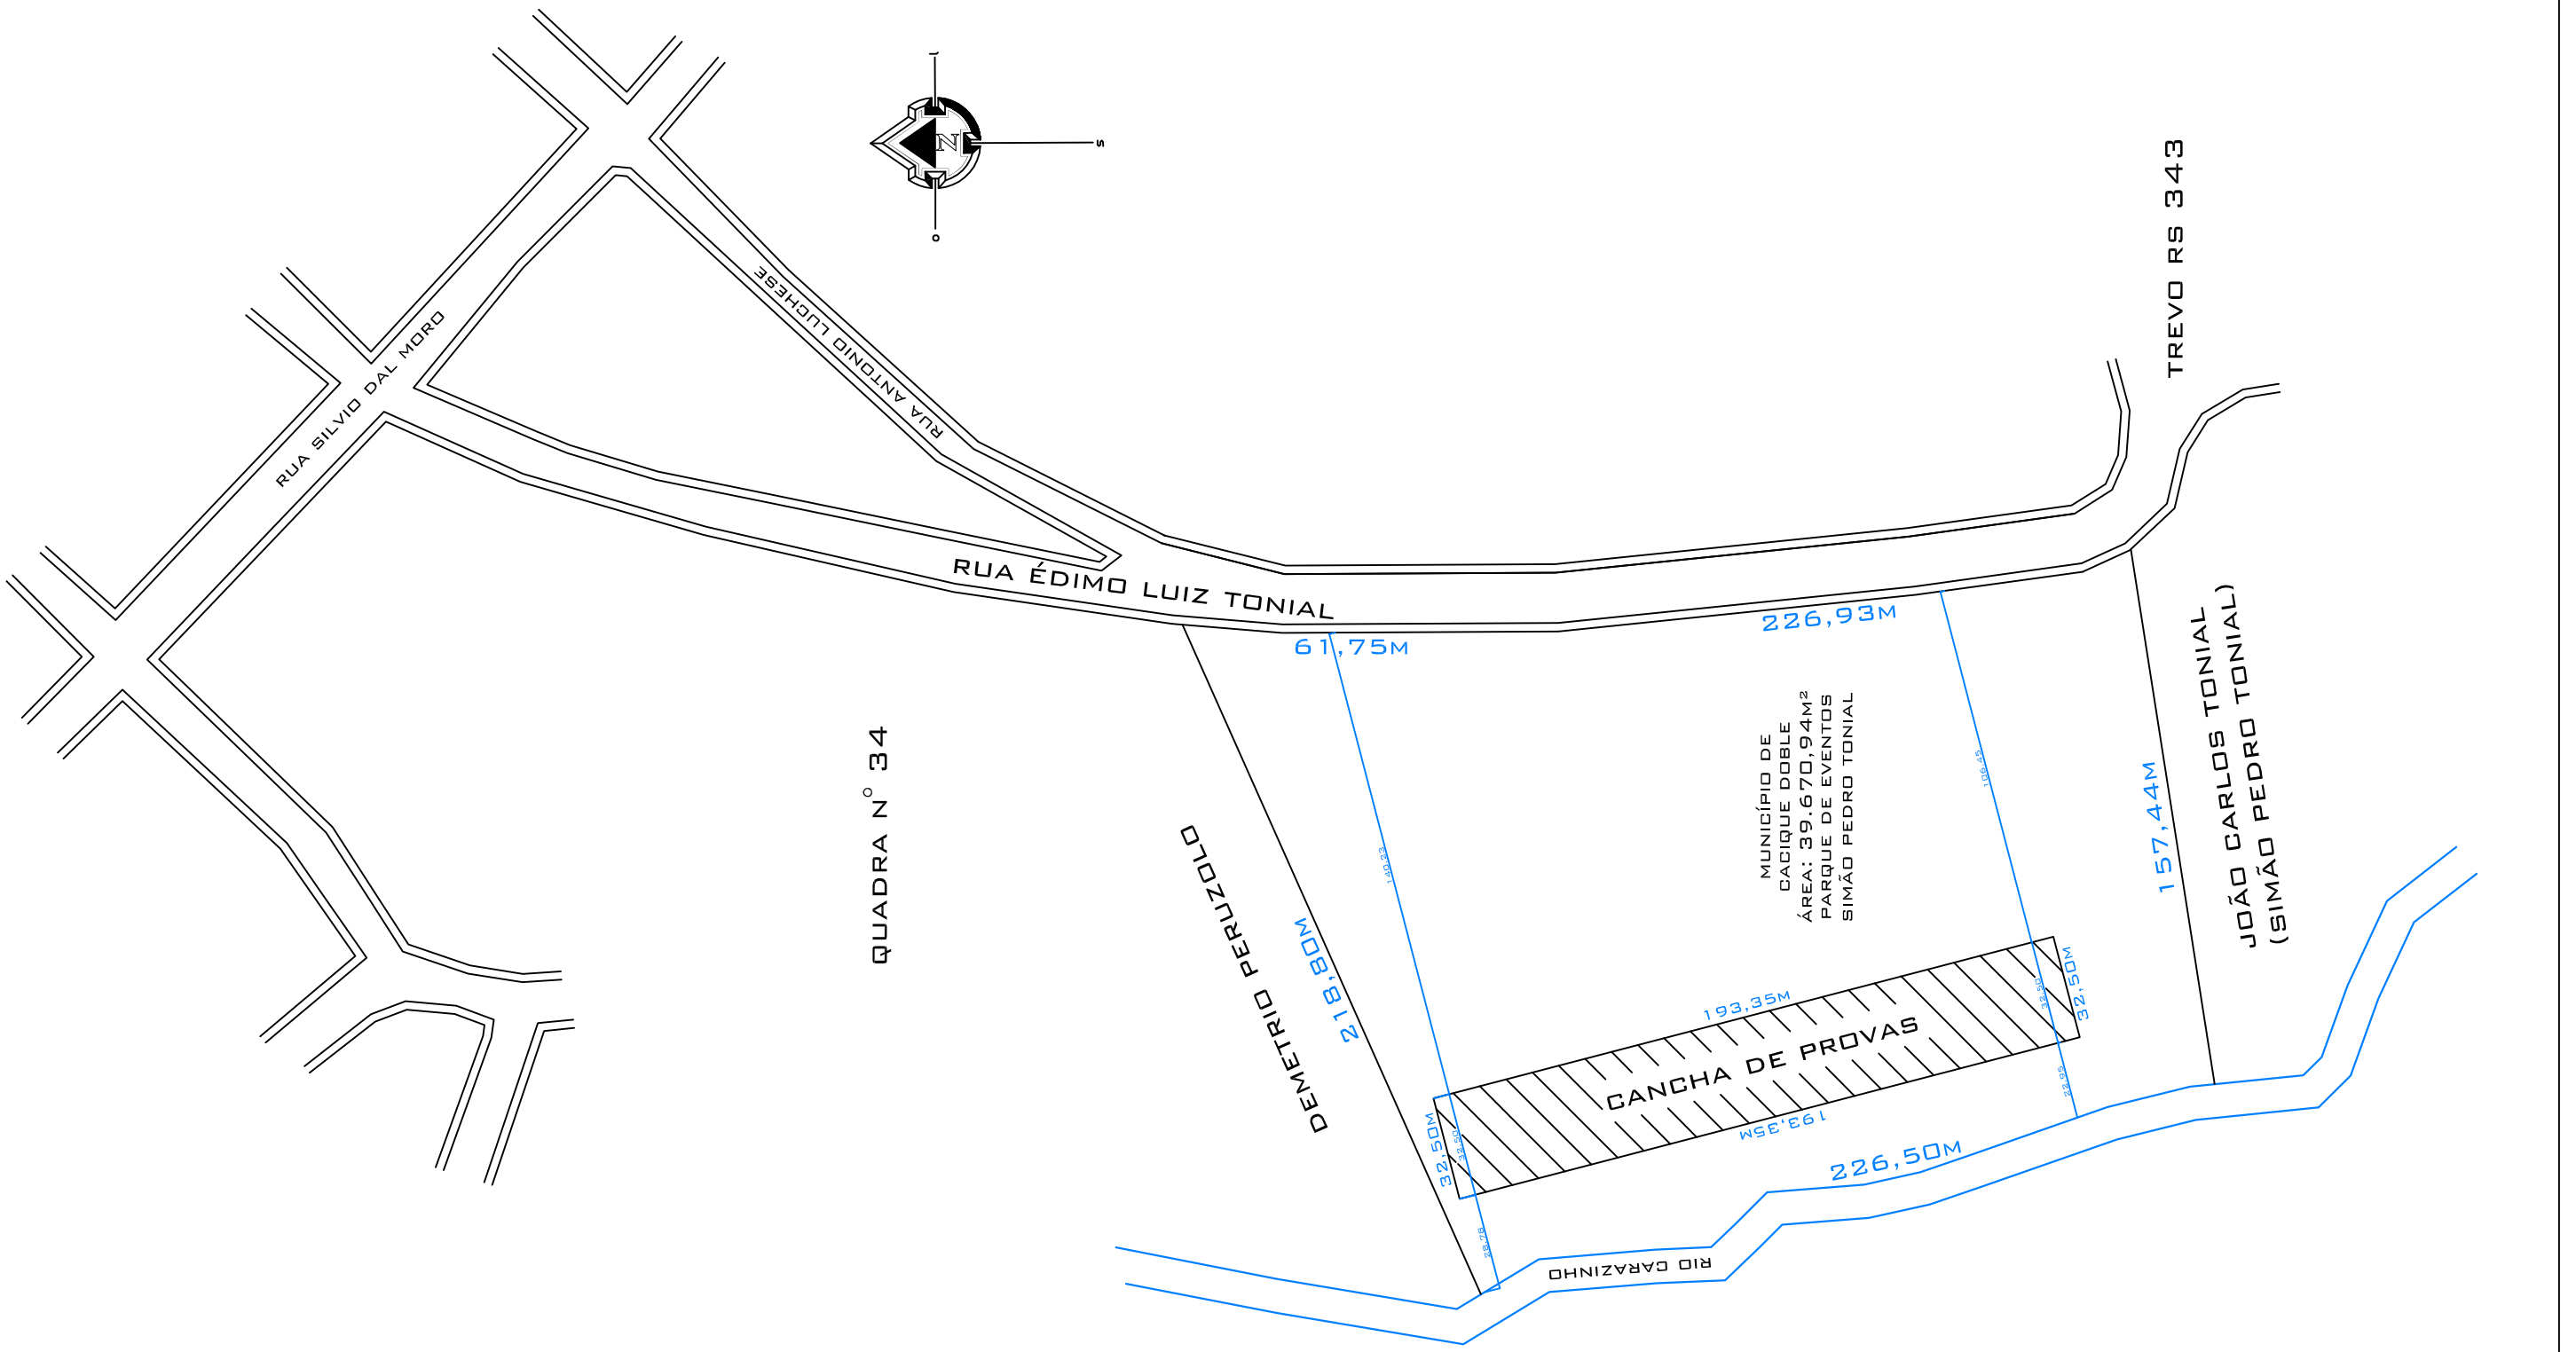


Conteúdo - situação - plantas baixas - detalhes		
Proprietário - prefeitura municipal de cacique doble		
Endereço obra - Parque de Eventos Simão Pedro Tonial - Cacique Doble - RS		
Projeto - cancha de laço - parque de rodeio	**Área -** xxx,xxm²	**Área total -** xxx,xxm²

PREFEITURA MUNICIPAL DE CACIQUE DOBLE

AV. KAINGANG, 292 - FONE - (54)3552-1244 - CACIQUE DOBLE - E-mail: pmcaciqueadm@ouronetonline.com.br

ENG. CARLA RAGNINI - CREA 137639-6			**Anexo -** 01-A
Data - 10/03/2017	**Visto -**	**Escala -** 1:2000	