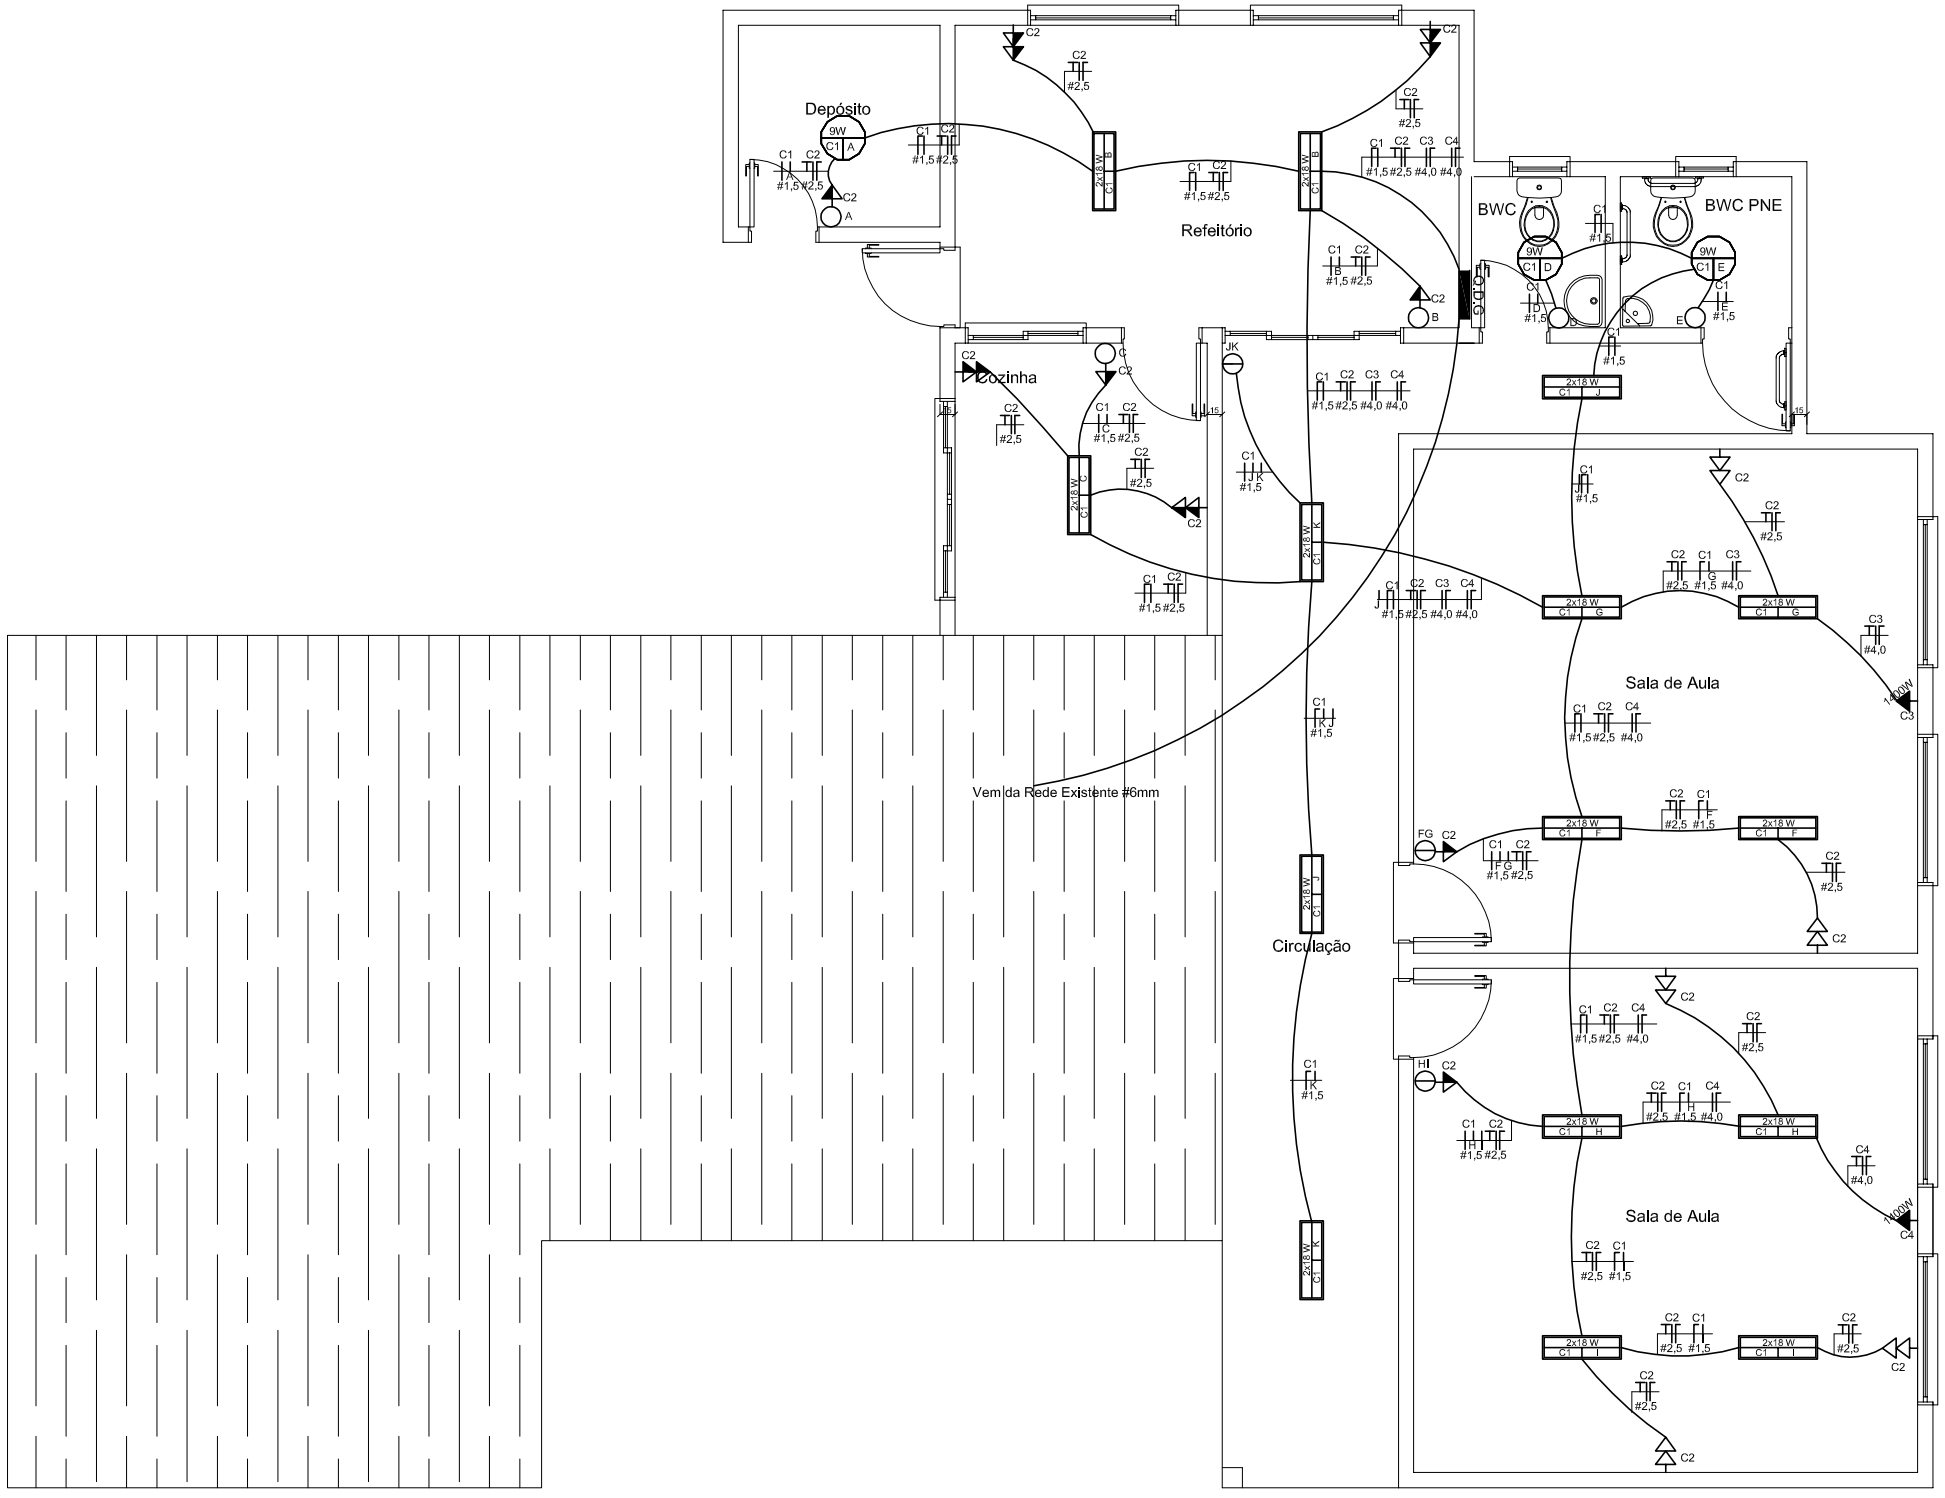


PREFEITURA MUNICIPAL DE CACIQUE DOBLE

AV. KAINGANG, 292 - FONE - (54)3552-1244 - CACIQUE DOBLE - E-mail: pmcaciqueadm@ouronetonline.com.br

CONTEÚDO -
PLANTA BAIXA ELÉTRICA

ENDEREÇO OBRA -
COMUNIDADE INDÍGENA - CACIQUE DOBLE - RS

ESCALA -
INDICADAS

PROJETO -
AMPLIAÇÃO DA ESCOLA GER SI MY SER

ÁREA -
115,40M²

ANEXO -
01-E

ENG. CARLA RAGNINI - CREA 137639-6

DATA -
28/08/2017