
PERFIL VIÁRIO (SEM ESCALA)
TRECHO RUA RICARDO ZENI

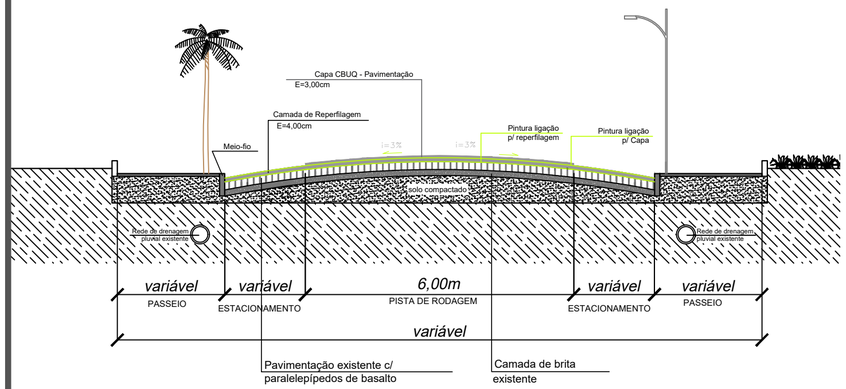


OBS: TODA A RUA RECEBERÁ A REPERFILAGEM, SOMENTE PARTE DA RUA (TRECHO ENTRE A AVENIDA SILVIO DAL MORO E A PONTE) A PISTA DE ROLAMENTO RECEBERÁ CAPA.

LEGENDA
área de Reperfilagem e Capa
área somente de Reperfilagem
Ponte

área de Reperfilagem (e=4cm) = 4.182,62m2
área de Capa (e=3cm) =750,50m2

PLANTA PAVIMENTAÇÃO ASFÁLTICA EM CBUQ
ESCALA 1:1.000

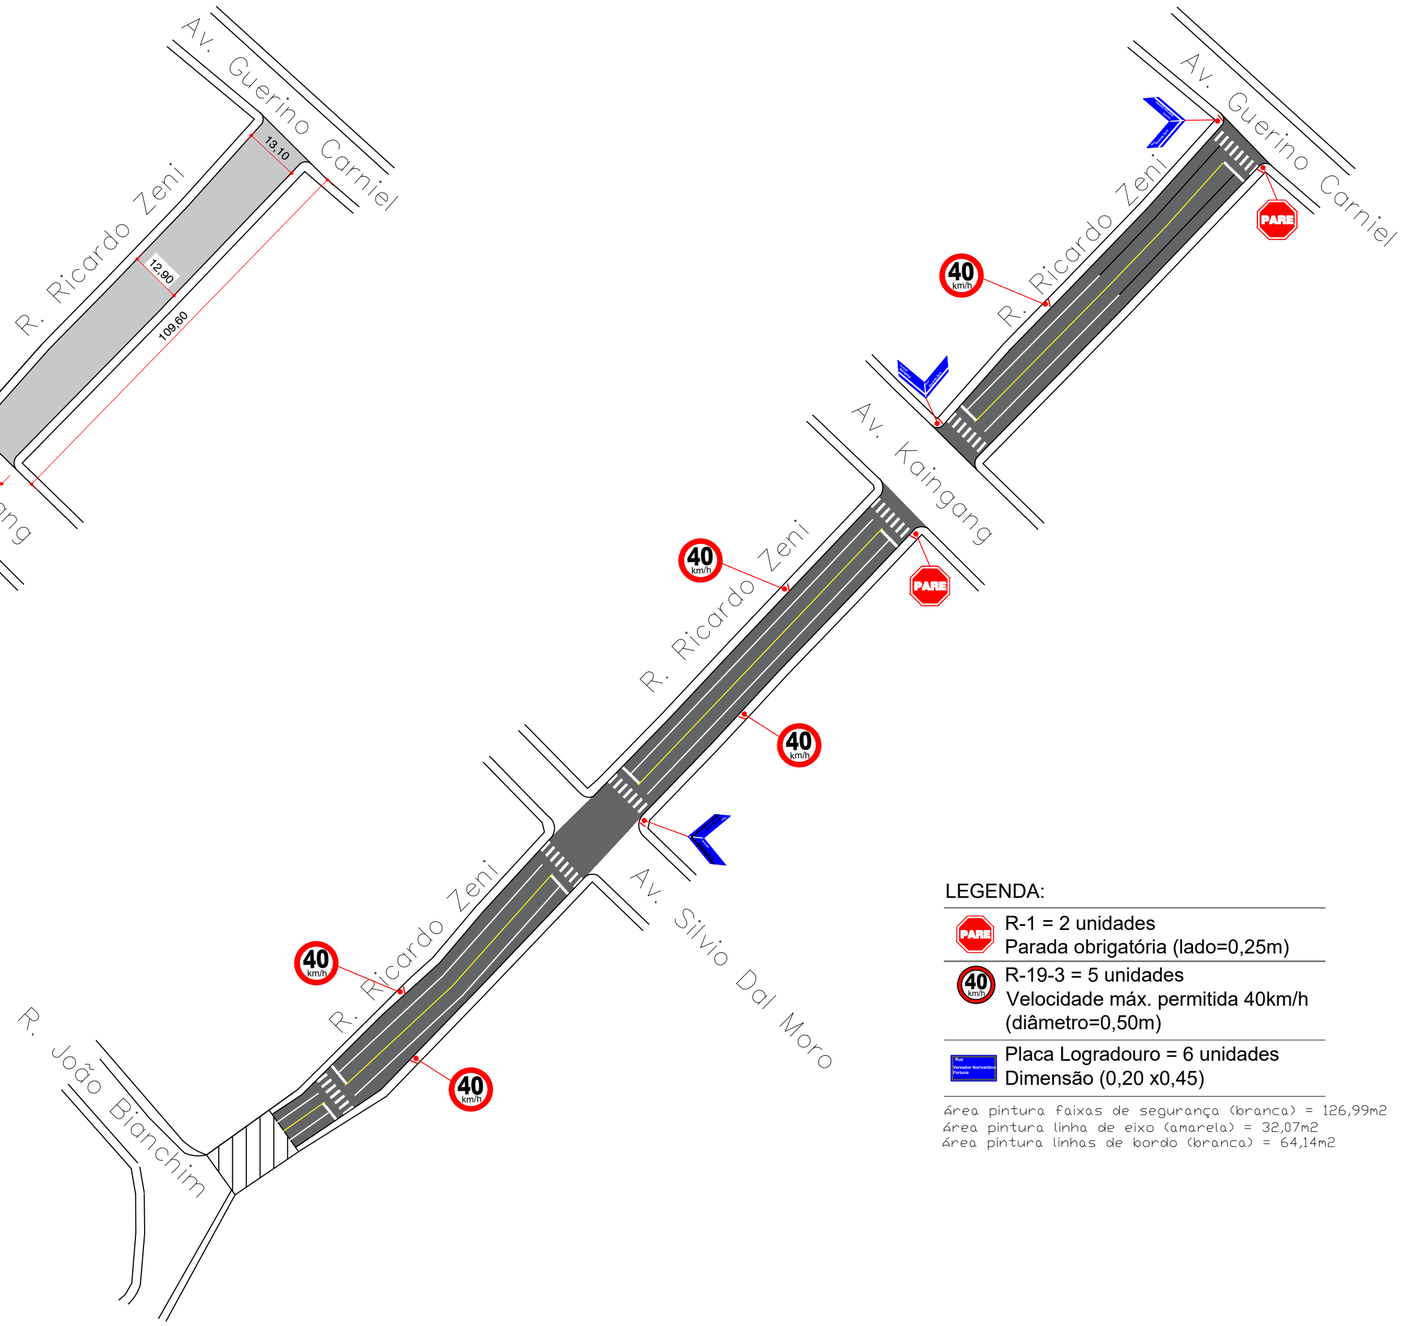

LEGENDA:

PARE	R-1 = 2 unidades Parada obrigatória (lado=0,25m)
40 km/h	R-19-3 = 5 unidades Velocidade máx. permitida 40km/h (diâmetro=0,50m)
Rua Ricardo Ricardo Zeni Parque	Placa Logradouro = 6 unidades Dimensão (0,20 x0,45)

área pintura faixas de segurança (branca) = 126,99m2
área pintura linha de eixo (amarela) = 32,07m2
área pintura linhas de bordo (branca) = 64,14m2

PLANTA SINALIZAÇÃO
ESCALA 1:1.000

OBRA:
PAVIMENTAÇÃO ASFÁLTICA CBUQ (CONCRETO BETUMINOSO USINADO A QUENTE)

TRECHO DA RUA RICARDO ZENI - TRECHO 09

4.182,62m²

PLANTA DE PAVIMENTAÇÃO
PLANTA DE SINALIZAÇÃO

DESENHO: CARLA

PRANCHA: 10

PROPRIETÁRIO:
MUNICÍPIO DE CACIQUE DOBLE/RS

DATA: NOVEMBRO/ 2019

RESPONSÁVEL TÉCNICO PROJETO:
ENG. CIVIL CARLA RAGNINI - CREA 137639-6

ESCALA: INDICADA