
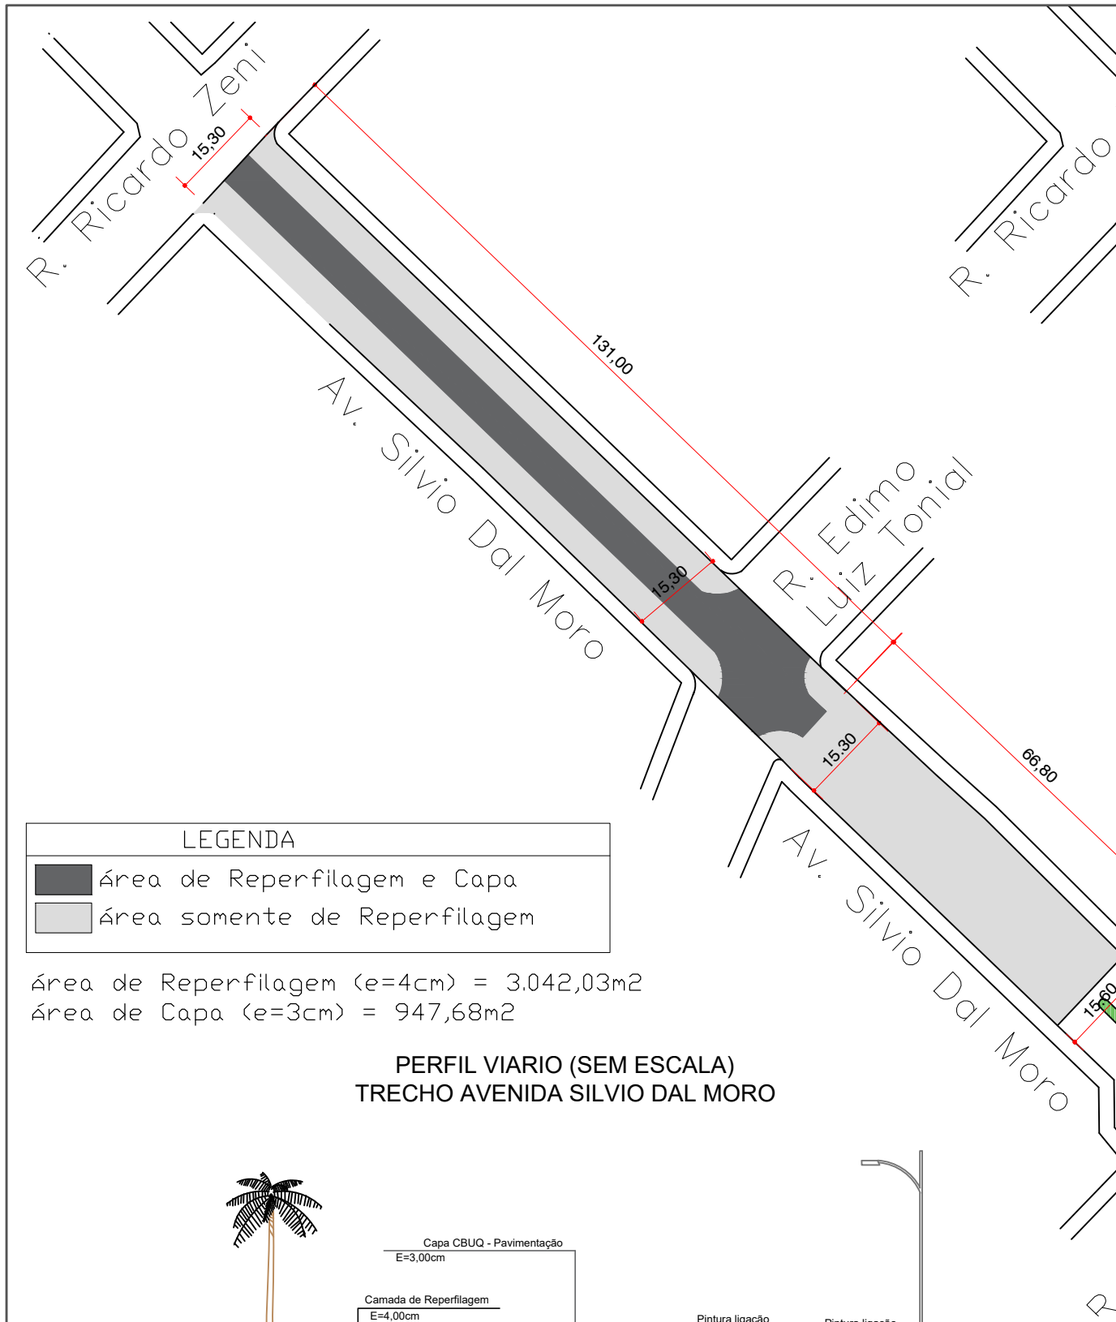


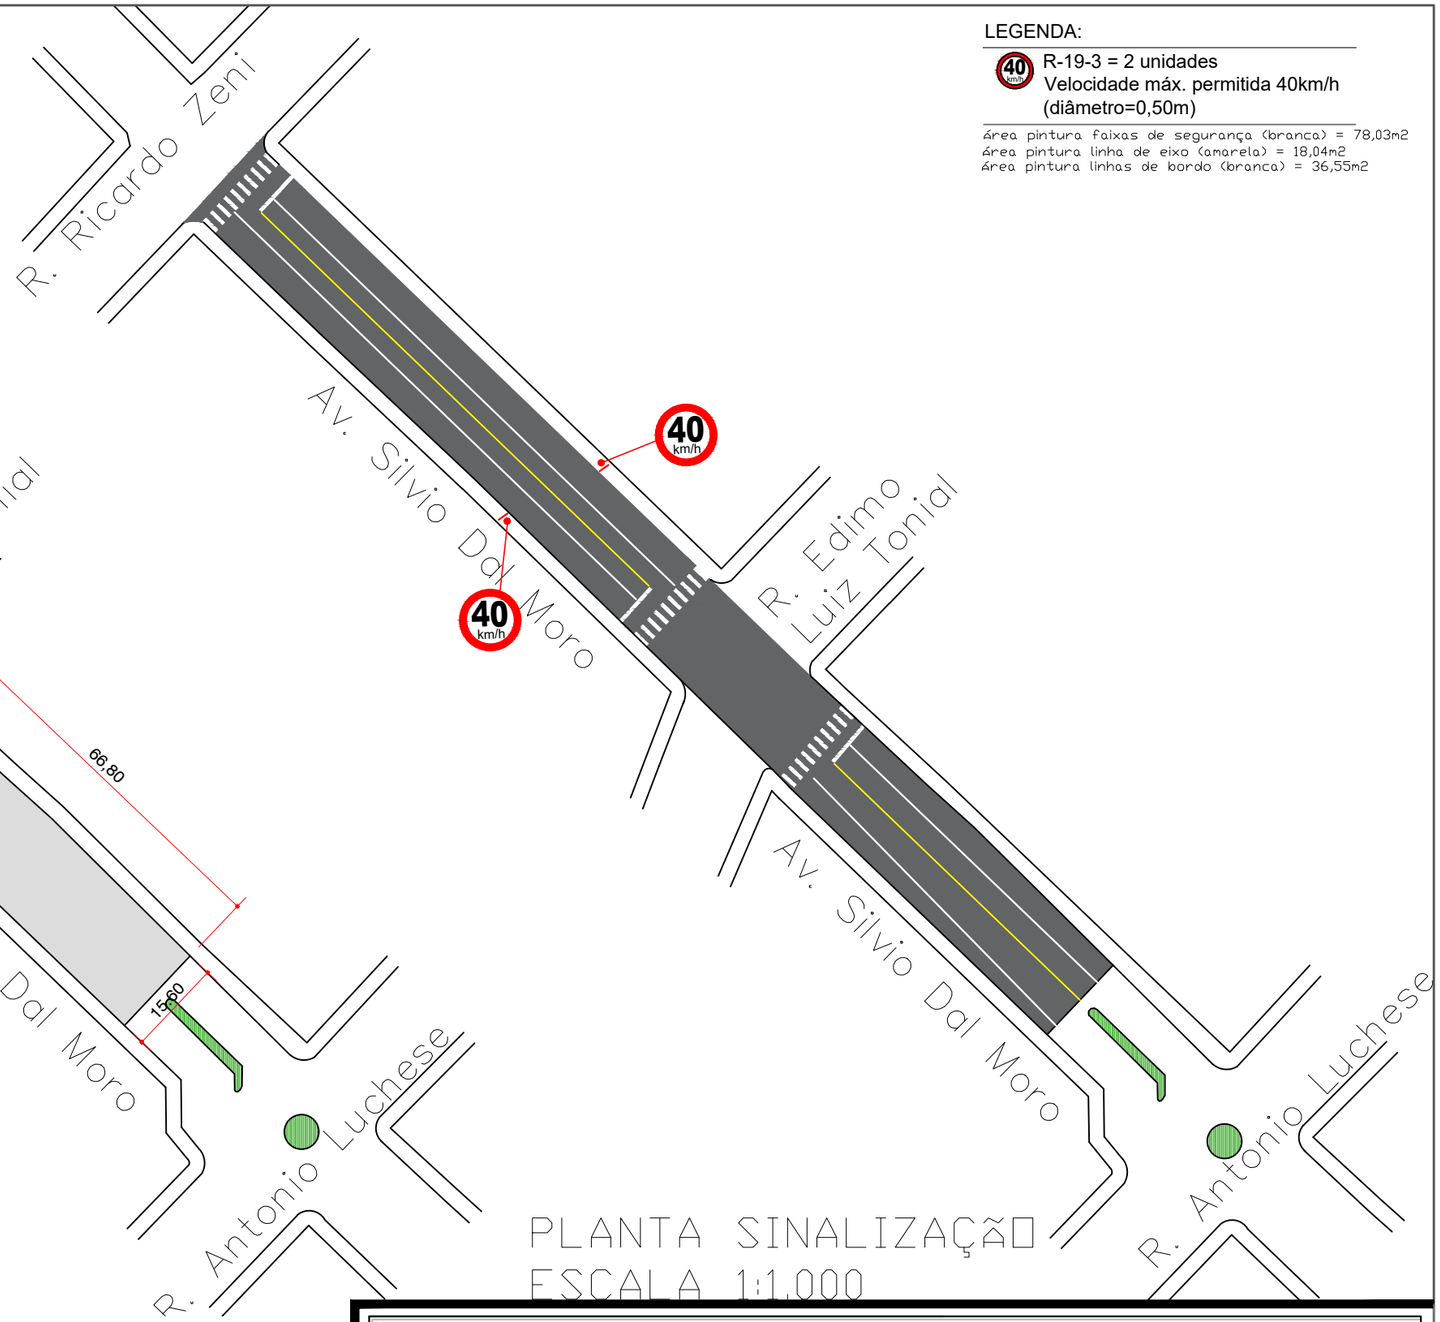

PLANTA SINALIZAÇÃO
ESCALA 1:1.000

LEGENDA:


40 km/h R-19-3 = 2 unidades
Velocidade máx. permitida 40km/h
(diâmetro=0,50m)

área pintura faixas de segurança (branca) = 78,03m2
área pintura linha de eixo (amarela) = 18,04m2
área pintura linhas de bordo (branca) = 36,55m2

LEGENDA
área de Reperfilagem e Capa
área somente de Reperfilagem

área de Reperfilagem (e=4cm) = 3.042,03m2
área de Capa (e=3cm) = 947,68m2

PERFIL VIARIO (SEM ESCALA)
TRECHO AVENIDA SILVIO DAL MORO

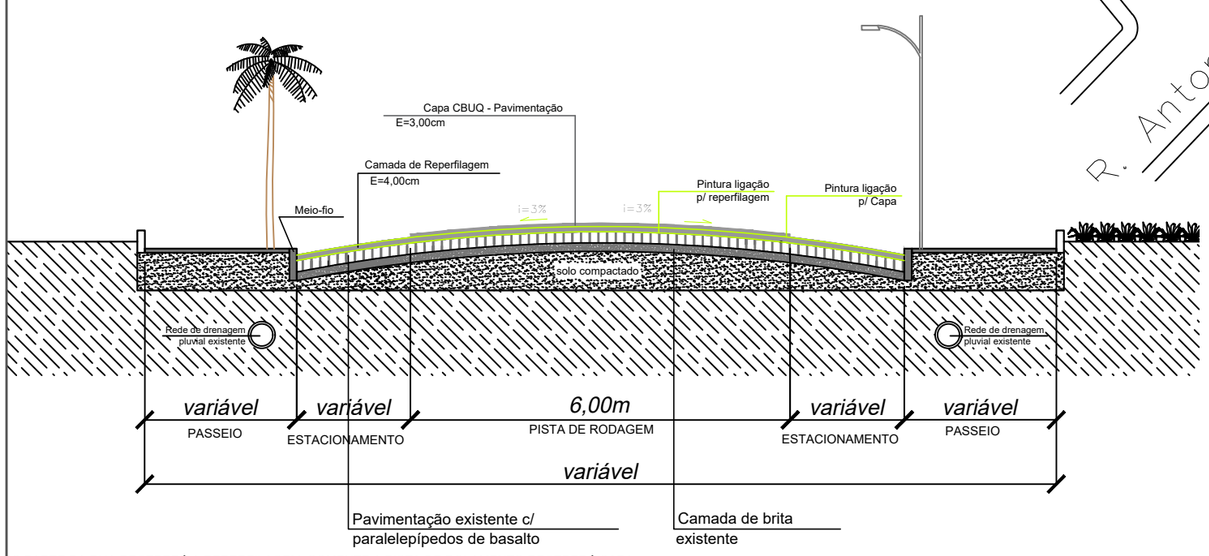

OBS:PARTE DA RUA RECEBERÁ A REPERFILAGEM, SOMENTE A PISTA DE ROLAMENTO RECEBERÁ CAPA.

OBRA:
PAVIMENTAÇÃO ASFÁLTICA CBUQ (CONCRETO BETUMINOSO USINADO A QUENTE)

TRECHO DA AVENIDA SILVIO DAL MORO- TRECHO 08

3.042,03m²

PLANTA DE PAVIMENTAÇÃO
PLANTA DE SINALIZAÇÃO

DESENHO: CARLA

PRANCHA: 09

PROPRIETÁRIO:
MUNICÍPIO DE CACIQUE DOBLE/RS

DATA: NOVEMBRO/ 2019

RESPONSÁVEL TÉCNICO PROJETO:
ENG. CIVIL CARLA RAGNINI - CREA 137639-6

ESCALA: INDICADA