

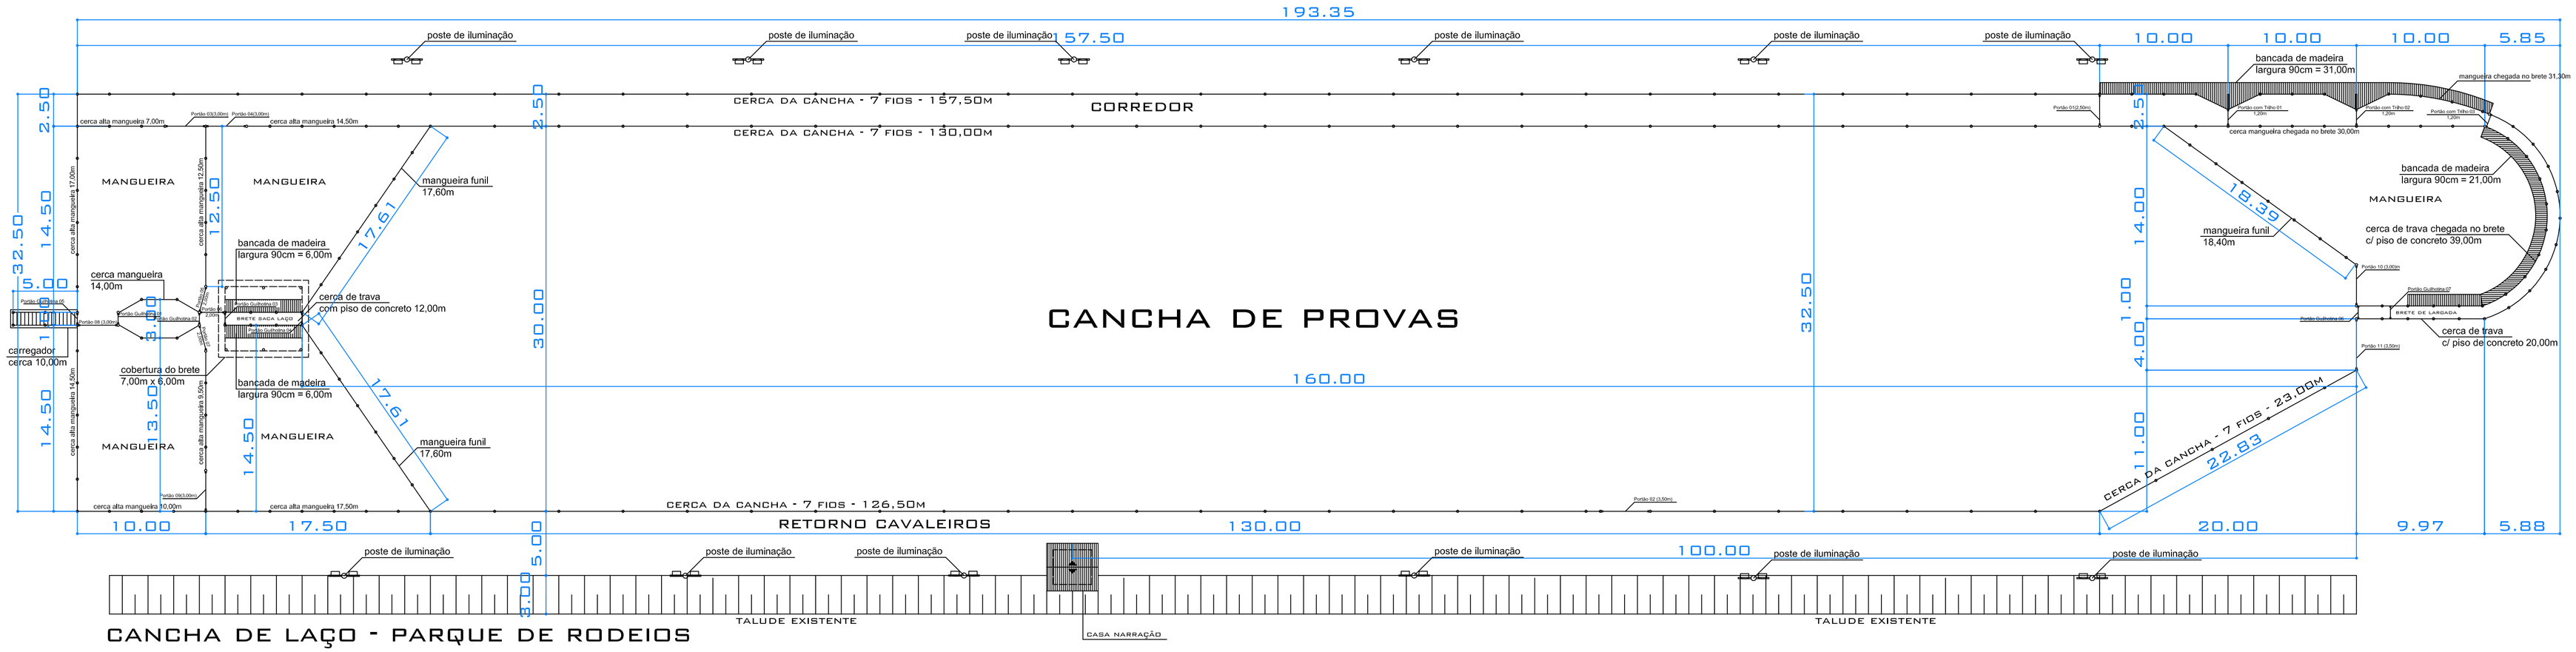


CANCHA DE LAÇO - PARQUE DE RODEIOS


ESC.: 1:250

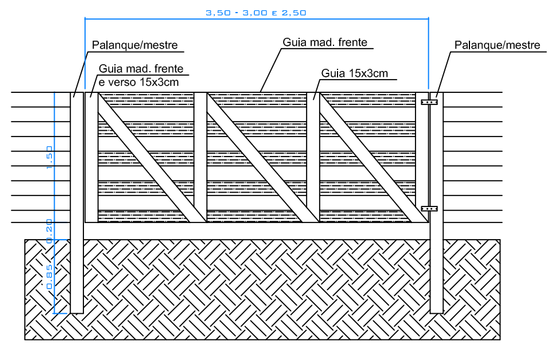


DETALHE PORTÕES

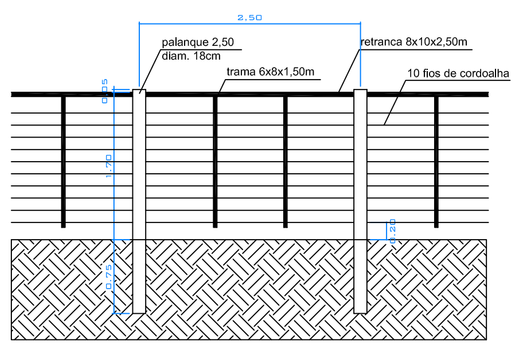


DETALHE DA CERCA ALTA MANGUEIRAS
cerca com 10 fios de cordoalha
palanques de 2,5 em 2,5 com 2 tramas

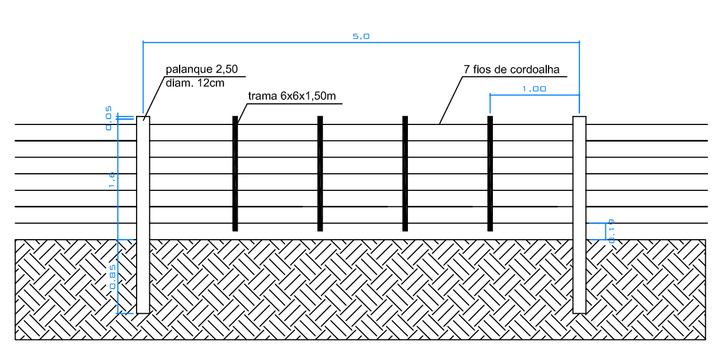


DETALHE DA CERCA DA CANCHA E DOS CORREDORES
cerca com 7 fios de cordoalha
palanques de 5,0 em 5,0 com 4 tramas

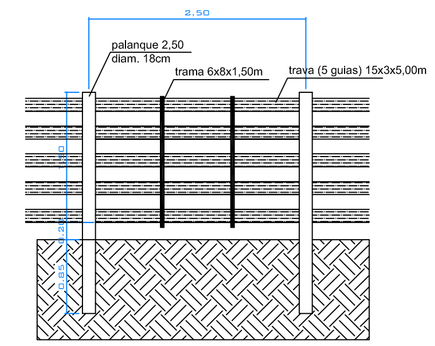

DETALHE:
- MANGUEIRA FUNIL
- CERCA DE TRAVA CHEGADA NO BRETE
- MANGUEIRA LADO DO BRETE SACA LAÇO
- CARREGADOR

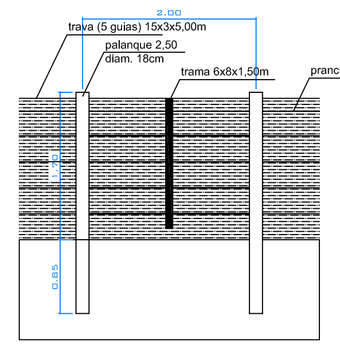


DETALHE:
- CERCA DE TRAVA
palanques de 2,00 em 2,00m

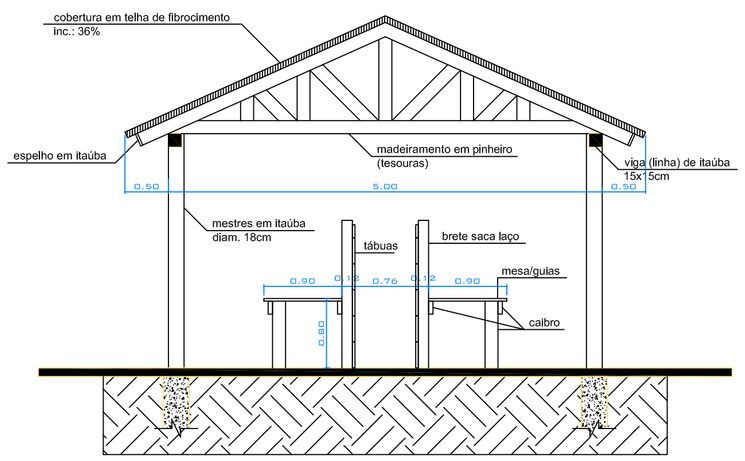


CORTE AA' - MESAS DE BRETE E BANCADA
ESC. 1/50




BRETE DE LARGADA

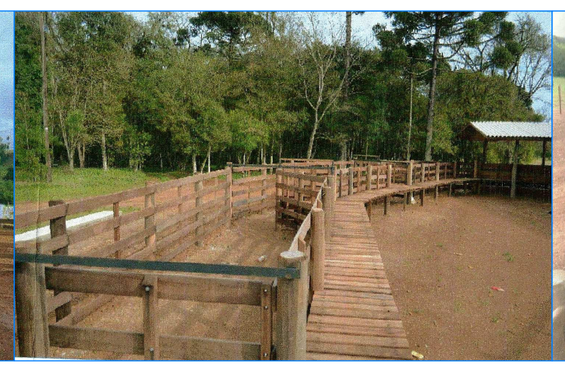


CERCA DE TRAVA - ACESSO AO BRETE DE LARGADA

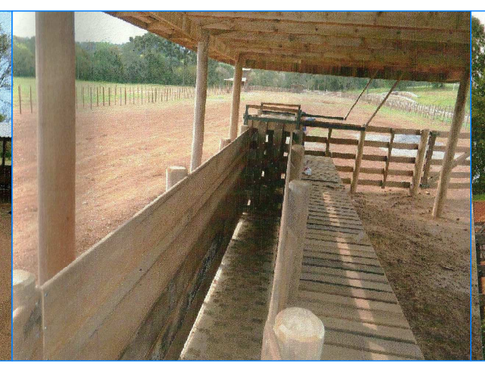


BRETE DE LARGADA

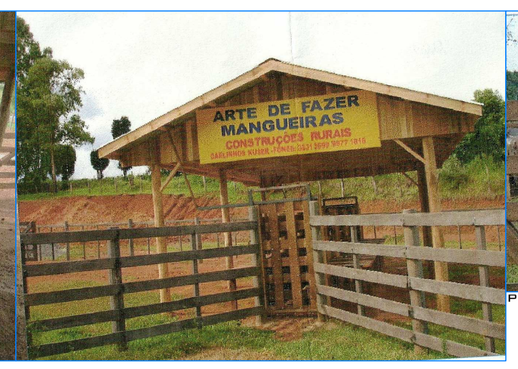

BRETE SACA LAÇO

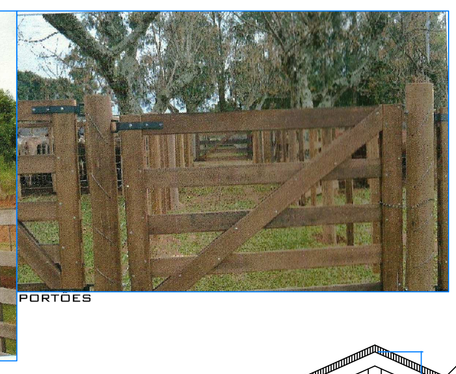


PORTÕES

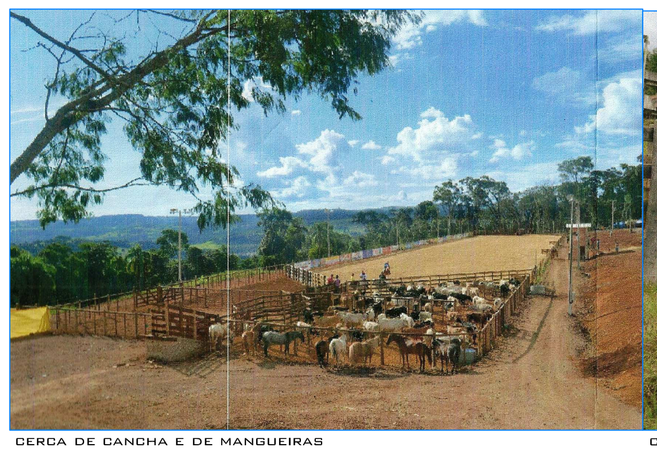


CERCA DE CANCHA E DE MANGUEIRAS




CARREGADOR

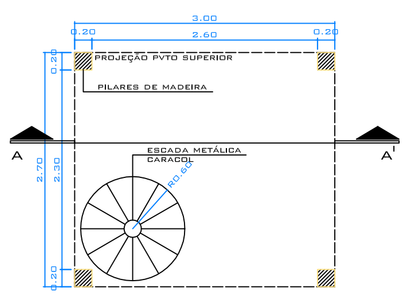

SALA NARRAÇÃO
PLANTA BAIXA TÉRREO
ÁREA - 8,10M²
ESC. 1/50

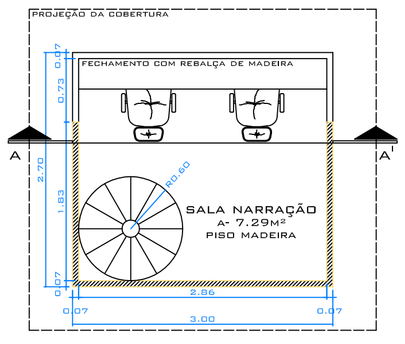

SALA NARRAÇÃO
PLANTA BAIXA SUPERIOR
ÁREA - 8,10M²
ESC. 1/50

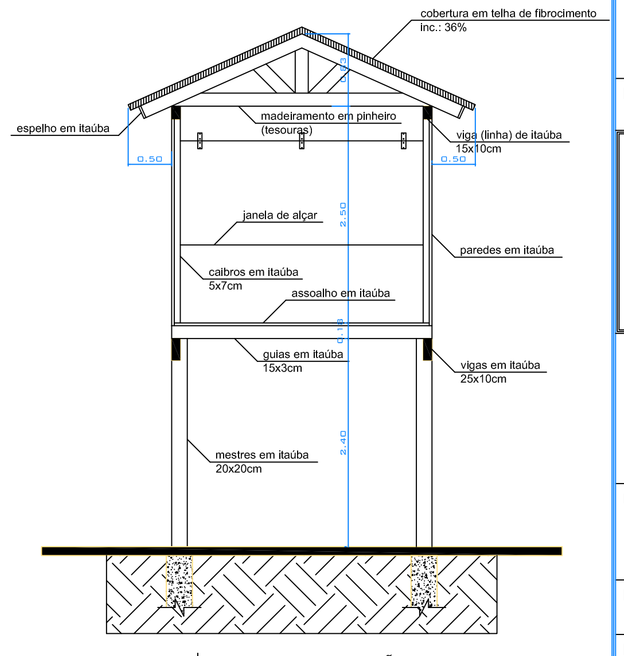

CORTE AA' - SALA DE NARRAÇÃO
ESC. 1/50

CONTEÚDO -
SITUAÇÃO - PLANTAS BAIXAS - DETALHES

PROPRIETÁRIO -
PREFEITURA MUNICIPAL DE CACIQUE DOBLE

ENDEREÇO OBRA -
PARQUE DE EVENTOS SIMÃO PEDRO TONIAL - CACIQUE DOBLE - RS

PROJETO - CANCHA DE LAÇO - PARQUE DE RODEIO | ÁREA - XXX,XXM² | ÁREA TOTAL - XXX,XXM²

PREFEITURA MUNICIPAL DE CACIQUE DOBLE

AV. KAINGANG, 292 - FONE - (54)3552-1244 - CACIQUE DOBLE
E-mail: pmcaciqueadm@ouronetonline.com.br

PROJETO

CARLA RAGNINI
ENG. CREA-RS 137639-6

PROPRIETÁRIO

PREFEITURA MUNICIPAL DE CACIQUE DOBLE
CPF - 876.136.00/0001-03

OBS. -

DATA - 10/03/2017	VISTO -	ESCALA - INDICADA	NÚMERO - A-01
DESENHO - CARLA RAGNINI			